


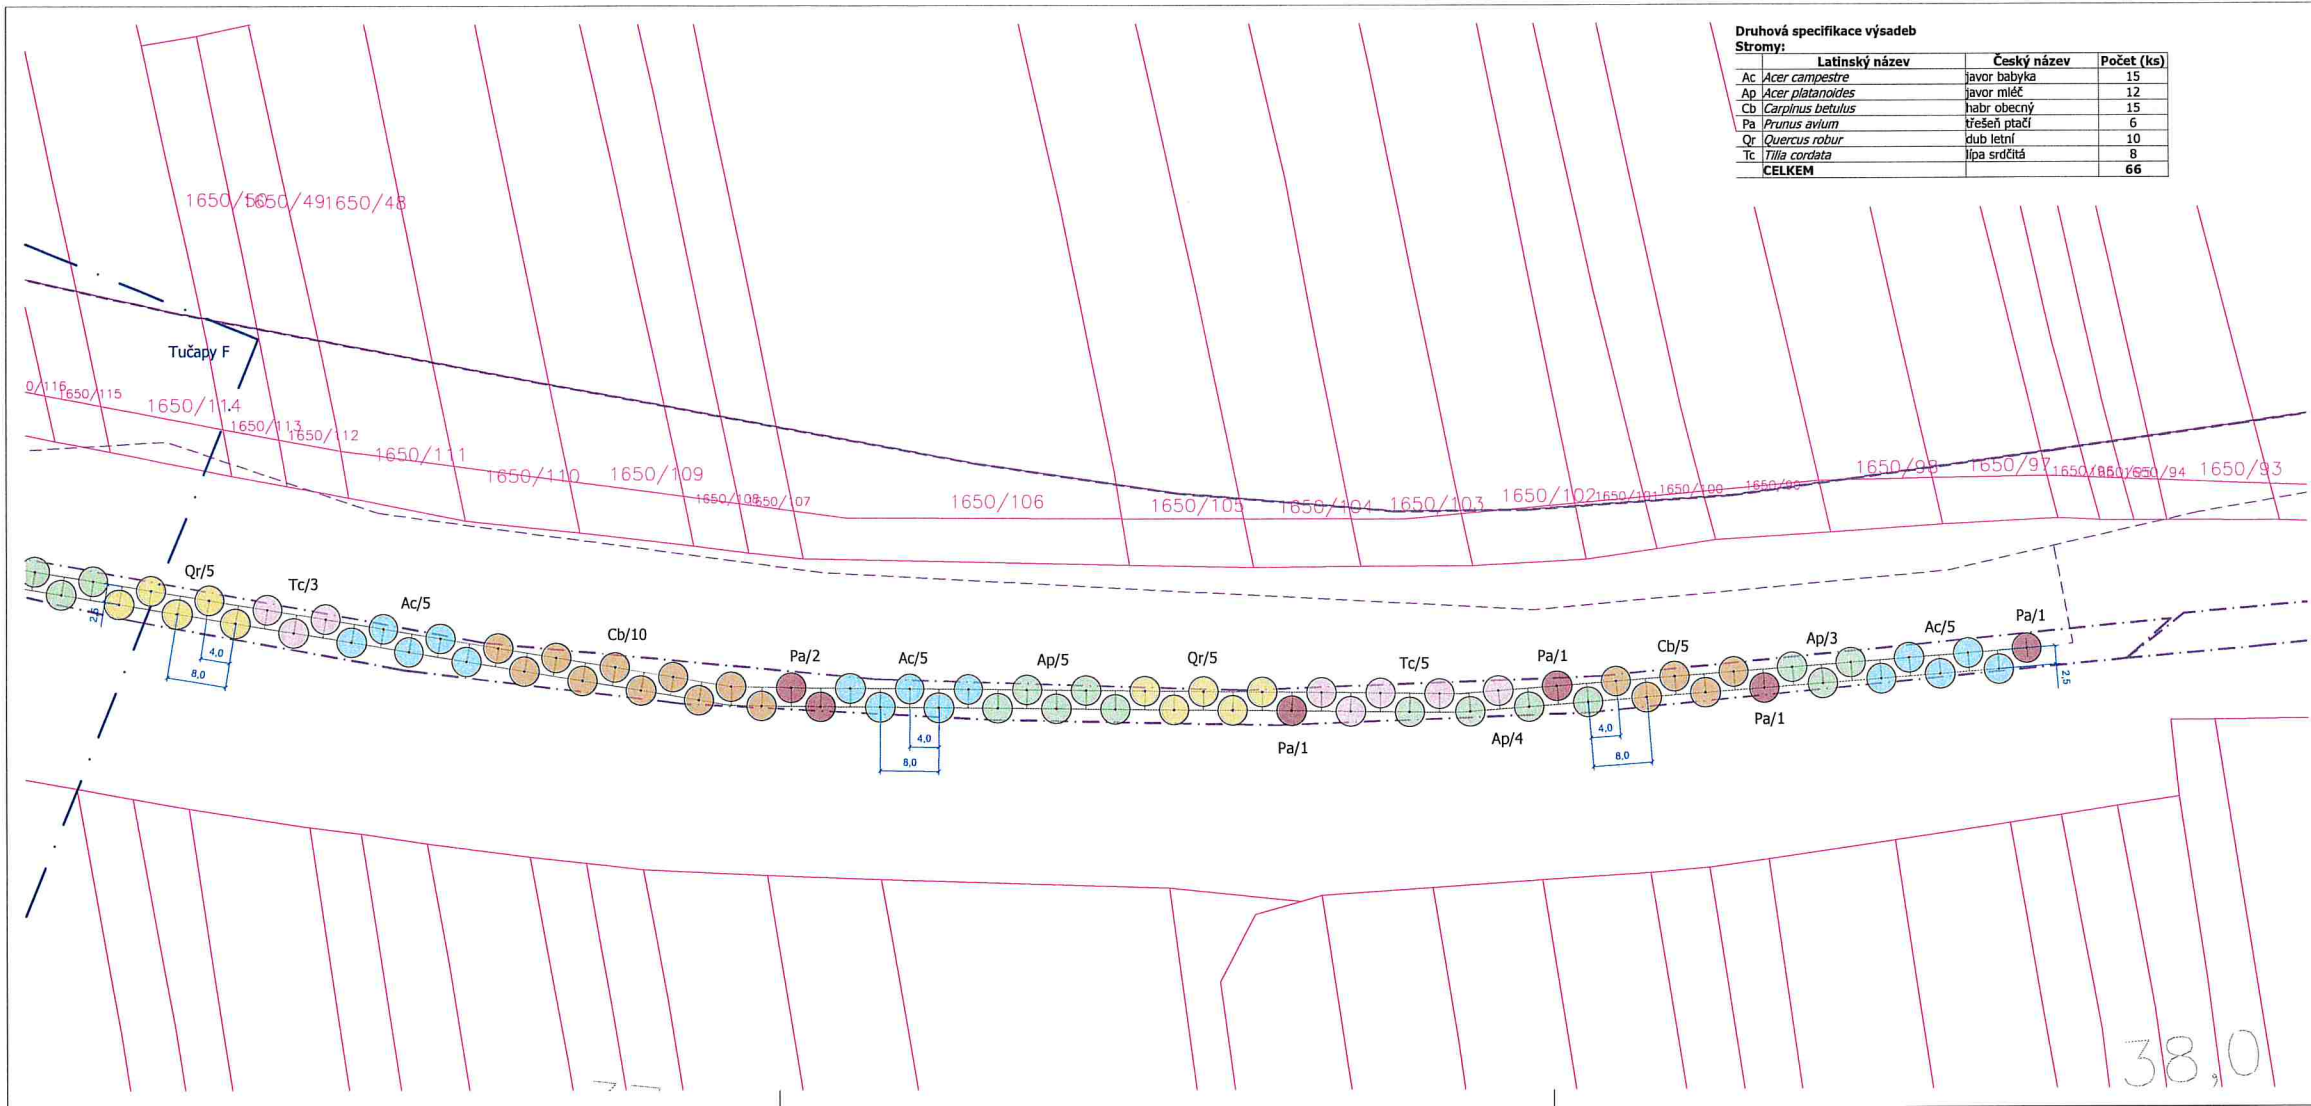

| Druhá specifikace výsadeb |                  |              |
|---------------------------|------------------|--------------|
| Stromy:                   | Latinský název   | Český název  |
| Ac                        | Acer campestre   | javor babyka |
| Ap                        | Acer platanoides | javor mléč   |
| Cb                        | Carpinus betulus | halep ovesný |
| Pa                        | Prunus avium     | řešea plácí  |
| Qr                        | Quercus robur    | dub letní    |
| Tc                        | Tilia cordata    | lípa srdčitá |
| CELKEM                    |                  | 66           |

Legenda

Stávající prvky

- Hranice řešeného území
- Tiskový rámeček
- Hranice parcel KN
- Vnitřní kresba KN
- Číslo parcely KN
- Číslo stavební parcely KN
- Obrysy navržené stavby

Stávající vedení sítí technické infrastruktury


- Vedení vodovodu
- Vedení kanalizace
- Vedení plynovodu
- Vedení NN
- Vedení VN
- Vedení veřejného osvětlení
- Sdělovací vedení

Navržené prvky

- Navržený strom - VK 12-14 (druh/počet ks)
- Navržený strom - odrostek (druh/počet ks)
- Navržený keř (druh/počet ks)

Navržené vedení sítí technické infrastruktury

- Vedení vodovodu
- Vedení kanalizace
- Vedení plynovodu
- Vedení NN
- Vedení VN
- Vedení veřejného osvětlení
- Sdělovací vedení
- Rušené vedení sítí

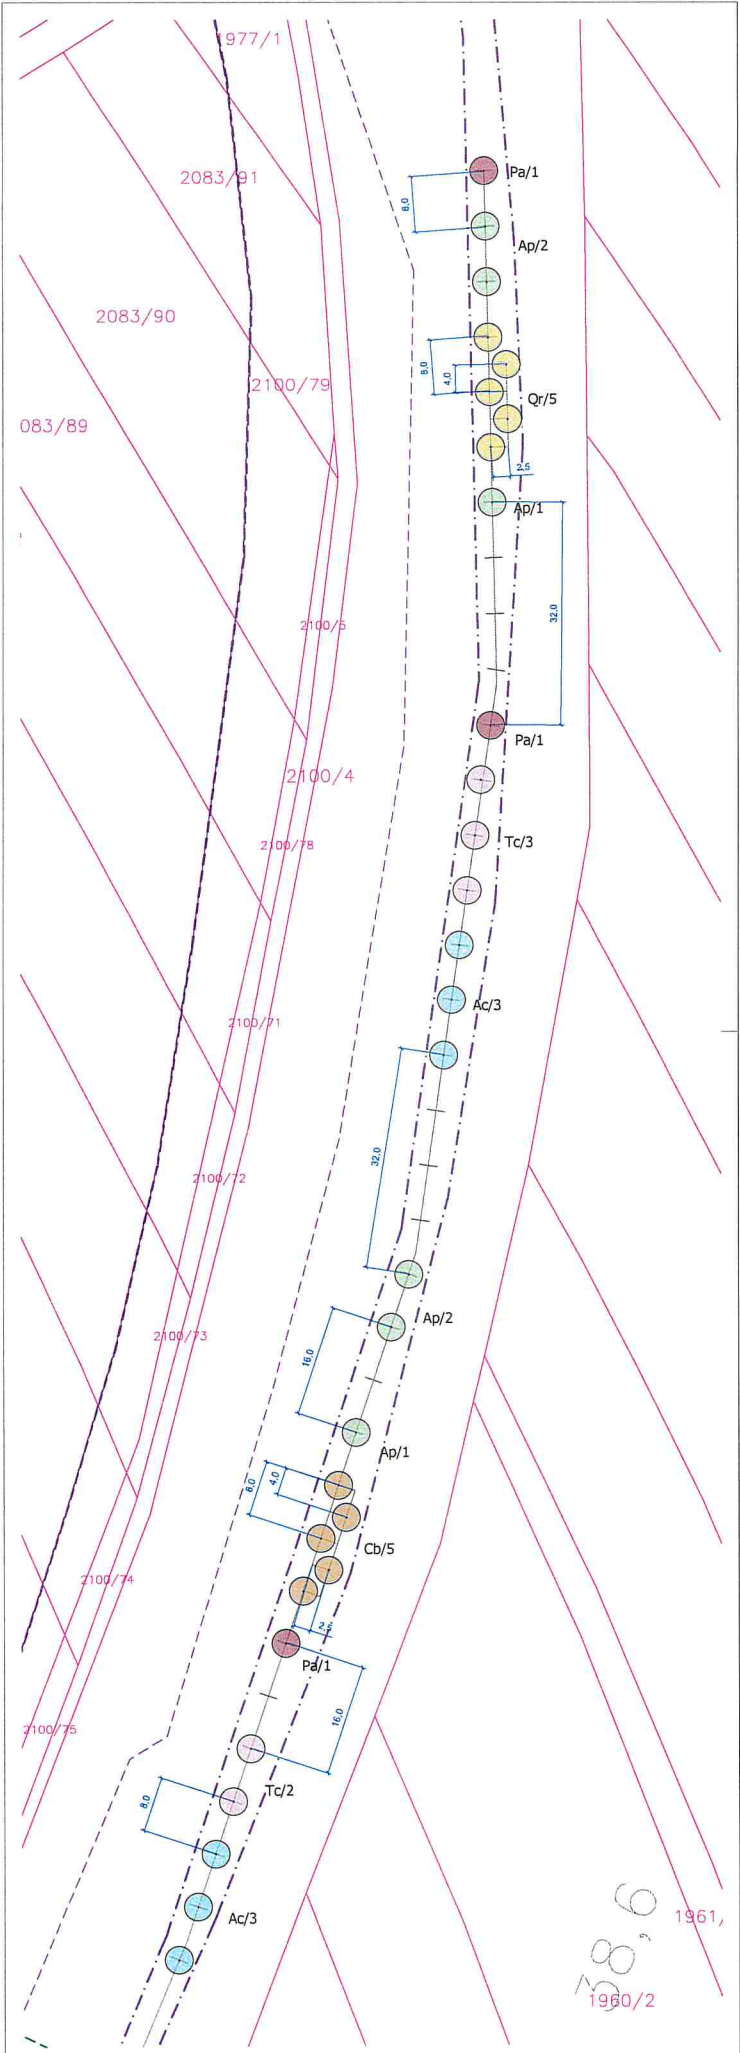

Legenda

Stávající prvky

- Hranice řešeného území
- Tiskový rámeček
- Hranice parcel KN
- Vnitřní kresba KN
- Číslo parcely KN
- Číslo stavební parcely KN
- Obrysy navržené stavby

Stávající vedení sítí technické infrastruktury

- Vedení vodovodu
- Vedení kanalizace
- Vedení plynovodu
- Vedení NN
- Vedení VN
- Vedení veřejného osvětlení
- Sdělovací vedení

Navržené prvky

- Navržený strom - VK 12-14 (druh/počet ks)
- Navržený strom - odrostek (druh/počet ks)
- Navržený keř (druh/počet ks)

Navržené vedení sítí technické infrastruktury

- Vedení vodovodu
- Vedení kanalizace
- Vedení plynovodu
- Vedení NN
- Vedení VN
- Vedení veřejného osvětlení
- Sdělovací vedení
- Rušené vedení sítí


Druhovú specifikace výsadeb

| Stromy: | Latinský název          | Český název   | Počet (ks) |
|---------|-------------------------|---------------|------------|
| Ac      | <i>Acer campestre</i>   | javor baltyka | 5          |
| Ap      | <i>Acer platanoides</i> | javor mléč    | 5          |
| Cb      | <i>Carpinus betulus</i> | habr obecný   | 5          |
| Pa      | <i>Prunus avium</i>     | třešeň ptáčí  | 3          |
| Qr      | <i>Quercus robur</i>    | dub letní     | 5          |
| Tc      | <i>Tilia cordata</i>    | lípa srdčitá  | 5          |
| CELKEM  |                         |               | 30         |

Poznámka:  
Před započatím prací je nutné provést všechny 15 příslušné správní a projektové přílohy a provést jejich účinnost. Při vedeních zemních prací, zejména výkopových je nutné chránit je takovým způsobem, aby nedošlo k jejich poškození. Při pracích v blízkosti podzemního vedení je nutné provést výkopy ručně podle požadavků správců inženýrských sítí.

Stavba: 2. etapa  
Výkres: 1/200  
Měřítko: 1:500  
Datum: 1/2025  
Autor: Ing. Yvona Lachová  
Investor: SUDOP BRNO, spol. s r.o.  
Kaučková 26, 602 00 Brno

|                                                                                     |                                                                                    |                                                                |
|-------------------------------------------------------------------------------------|------------------------------------------------------------------------------------|----------------------------------------------------------------|
|  | Zpracovatel: Atregia s.r.o.<br>Valušova 10, 621 00 Brno<br>e-mail: info@atregia.cz | Investor: SUDOP BRNO, spol. s r.o.<br>Kaučková 26, 602 00 Brno |
| HIP: Ing. Yvona Lachová                                                             | Zpracovatel: Ing. Yvona Lachová                                                    | Zpracovatel částí PD: Bc. K. Vašínek, Ing. arch. M. Škorpová   |
| Název akce: Modernizace trati Brno – Přerov,<br>2. stavba Blažovice – Vyškov        |                                                                                    | Autorizační razítka:                                           |
| Část PD: Sadové úpravy - k.ú. Tučapy u Vyškova                                      |                                                                                    |                                                                |
| Název výkresu: Situace návrhu výsadby                                               |                                                                                    |                                                                |
|                                                                                     |                                                                                    |                                                                |
|                                                                                     |                                                                                    | Datum: 1/2025                                                  |
|                                                                                     |                                                                                    | Stupeň: DPS                                                    |
|                                                                                     |                                                                                    | Měřítko: 1:500                                                 |
|                                                                                     |                                                                                    | Číslo zakázky: 129/2024                                        |
|                                                                                     |                                                                                    | Formát: A3                                                     |
|                                                                                     |                                                                                    | Číslo výkresu: 010 paré:                                       |
|                                                                                     |                                                                                    | H                                                              |

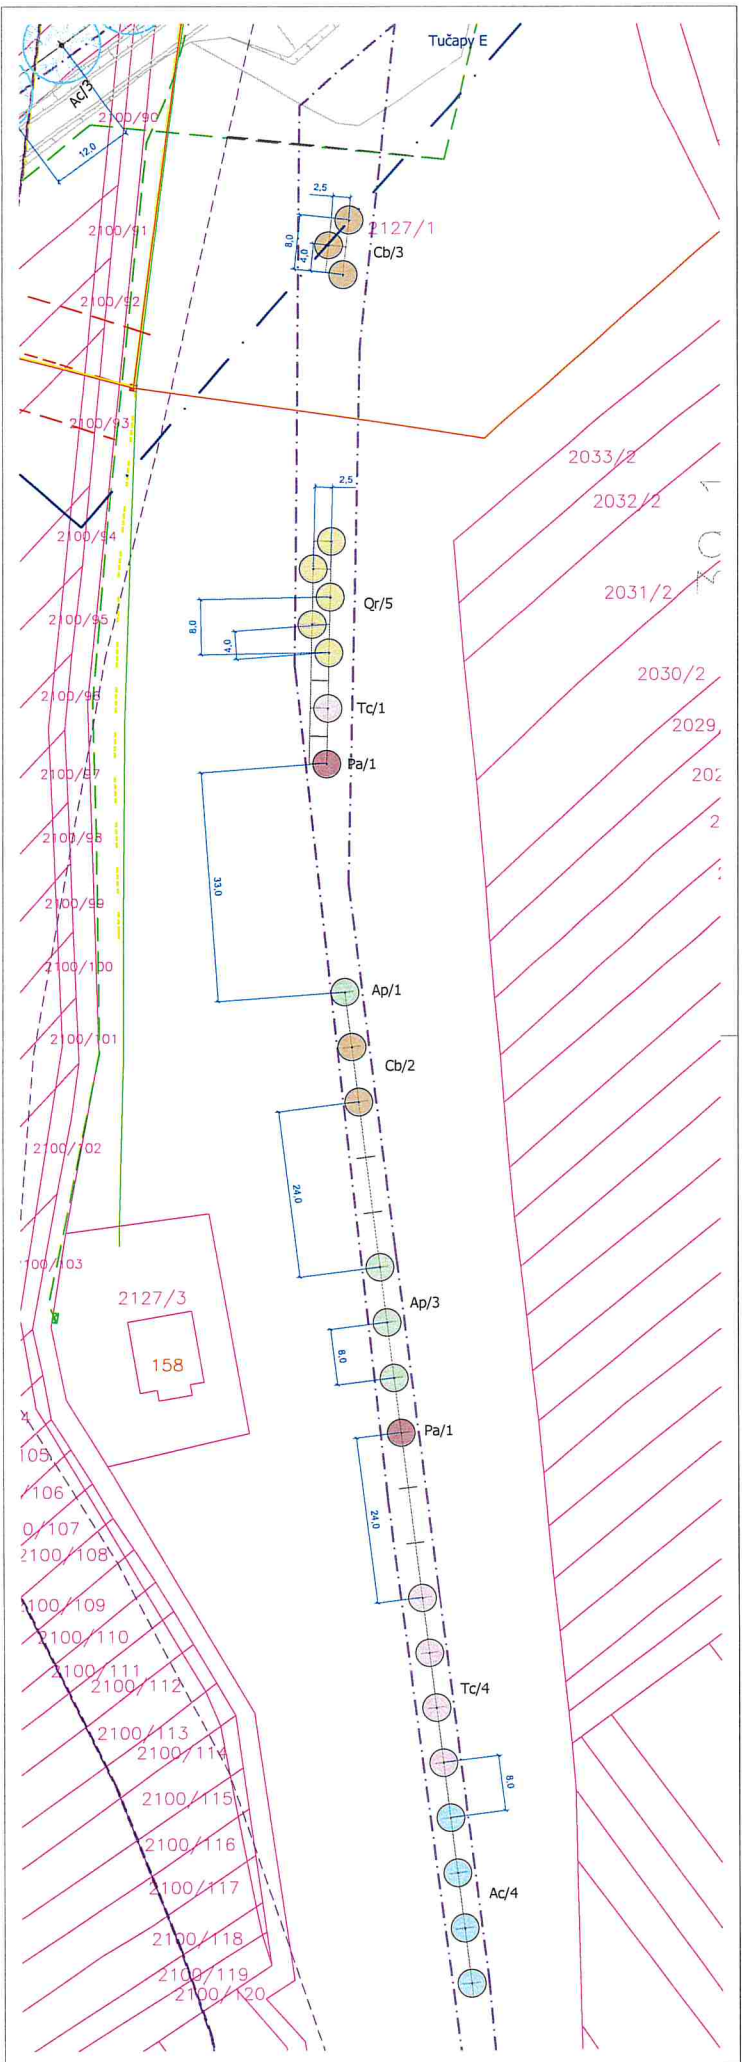

Legenda

Stávající prvky

- Hranice řešeného území
- Tiskový rámeček
- Hranice parcel KN
- Vnitřní kresba KN
- Číslo parcely KN
- Číslo stavební parcely KN
- Obrysy navržené stavby

Stávající vedení sítí technické infrastruktury

- Vedení vodovodu
- Vedení kanalizace
- Vedení plynovodu
- Vedení NN
- Vedení VN
- Vedení veřejného osvětlení
- Sdělovací vedení

Navržené prvky

- Navržený strom - VK 12-14 (druh/počet ks)
- Navržený strom - odrostek (druh/počet ks)
- Navržený keř (druh/počet ks)

Navržené vedení sítí technické infrastruktury

- Vedení vodovodu
- Vedení kanalizace
- Vedení plynovodu
- Vedení NN
- Vedení VN
- Vedení veřejného osvětlení
- Sdělovací vedení
- Rušené vedení sítí

Druhovú specifikace výsadeb

Stromy:


| Latinský název             | Český název  | Počet (ks) |
|----------------------------|--------------|------------|
| Ac <i>Acer campestre</i>   | javor babyka | 4          |
| Ap <i>Acer platanoides</i> | javor mléč   | 4          |
| Cb <i>Carpinus betulus</i> | habr obecný  | 5          |
| Pa <i>Prunus avium</i>     | třešeň ptáčí | 2          |
| Qr <i>Quercus robur</i>    | dub letní    | 5          |
| Tc <i>Tilia cordata</i>    | lípa srdčitá | 5          |
| CELKEM                     |              | 25         |

Poznámka:  
Tento projekt je realizován za pomoci finanční podpory z rozpočtu města Brna. Všechny práce budou prováděny v souladu s požadavky na ochranu životního prostředí a bezpečnost práce. 

Stavba: 2. stavba Blážovice – Vyškov

|                                                                                     |  |                                                                                    |  |                                                                                       |  |                      |
|-------------------------------------------------------------------------------------|--|------------------------------------------------------------------------------------|--|---------------------------------------------------------------------------------------|--|----------------------|
|  |  | Zpracovatel: Atregia s.r.o.<br>Valušova 10, 621 00 Brno<br>e-mail: info@atregia.cz |  | Investor: SUDOP BRNO, spol. s r.o.<br>Kaučnickova 26, 602 00 Brno                     |  |                      |
| HPP: Ing. Yvona Lachová                                                             |  | Zpracovatel: Ing. Yvona Lachová                                                    |  | Zpracovatel částí PD: Bc. K. Vašínek, Ing. arch. M. Škorpová                          |  |                      |
| Název akce: Modernizace trati Brno – Přerov,<br>2. stavba Blážovice – Vyškov        |  |                                                                                    |  | Datum: 1/2025                                                                         |  | Autorizační razítka: |
|                                                                                     |  |                                                                                    |  | Stupeň: DPS                                                                           |  |                      |
| Číslo PD: Sadové úpravy - k.ú. Tučapy u Vyškova                                     |  |                                                                                    |  | Měřítko: 1:500                                                                        |  |                      |
|                                                                                     |  |                                                                                    |  | Číslo zakázky: 129/2024                                                               |  |                      |
| Název výkresu: Situace návrhu výsadby                                               |  |                                                                                    |  | Formát: A4                                                                            |  |                      |
|                                                                                     |  |                                                                                    |  | Číslo výkresu: Číslo paré:                                                            |  |                      |
|                                                                                     |  |                                                                                    |  |  |  |                      |
|                                                                                     |  |                                                                                    |  |                                                                                       |  |                      |
|                                                                                     |  |                                                                                    |  |                                                                                       |  |                      |



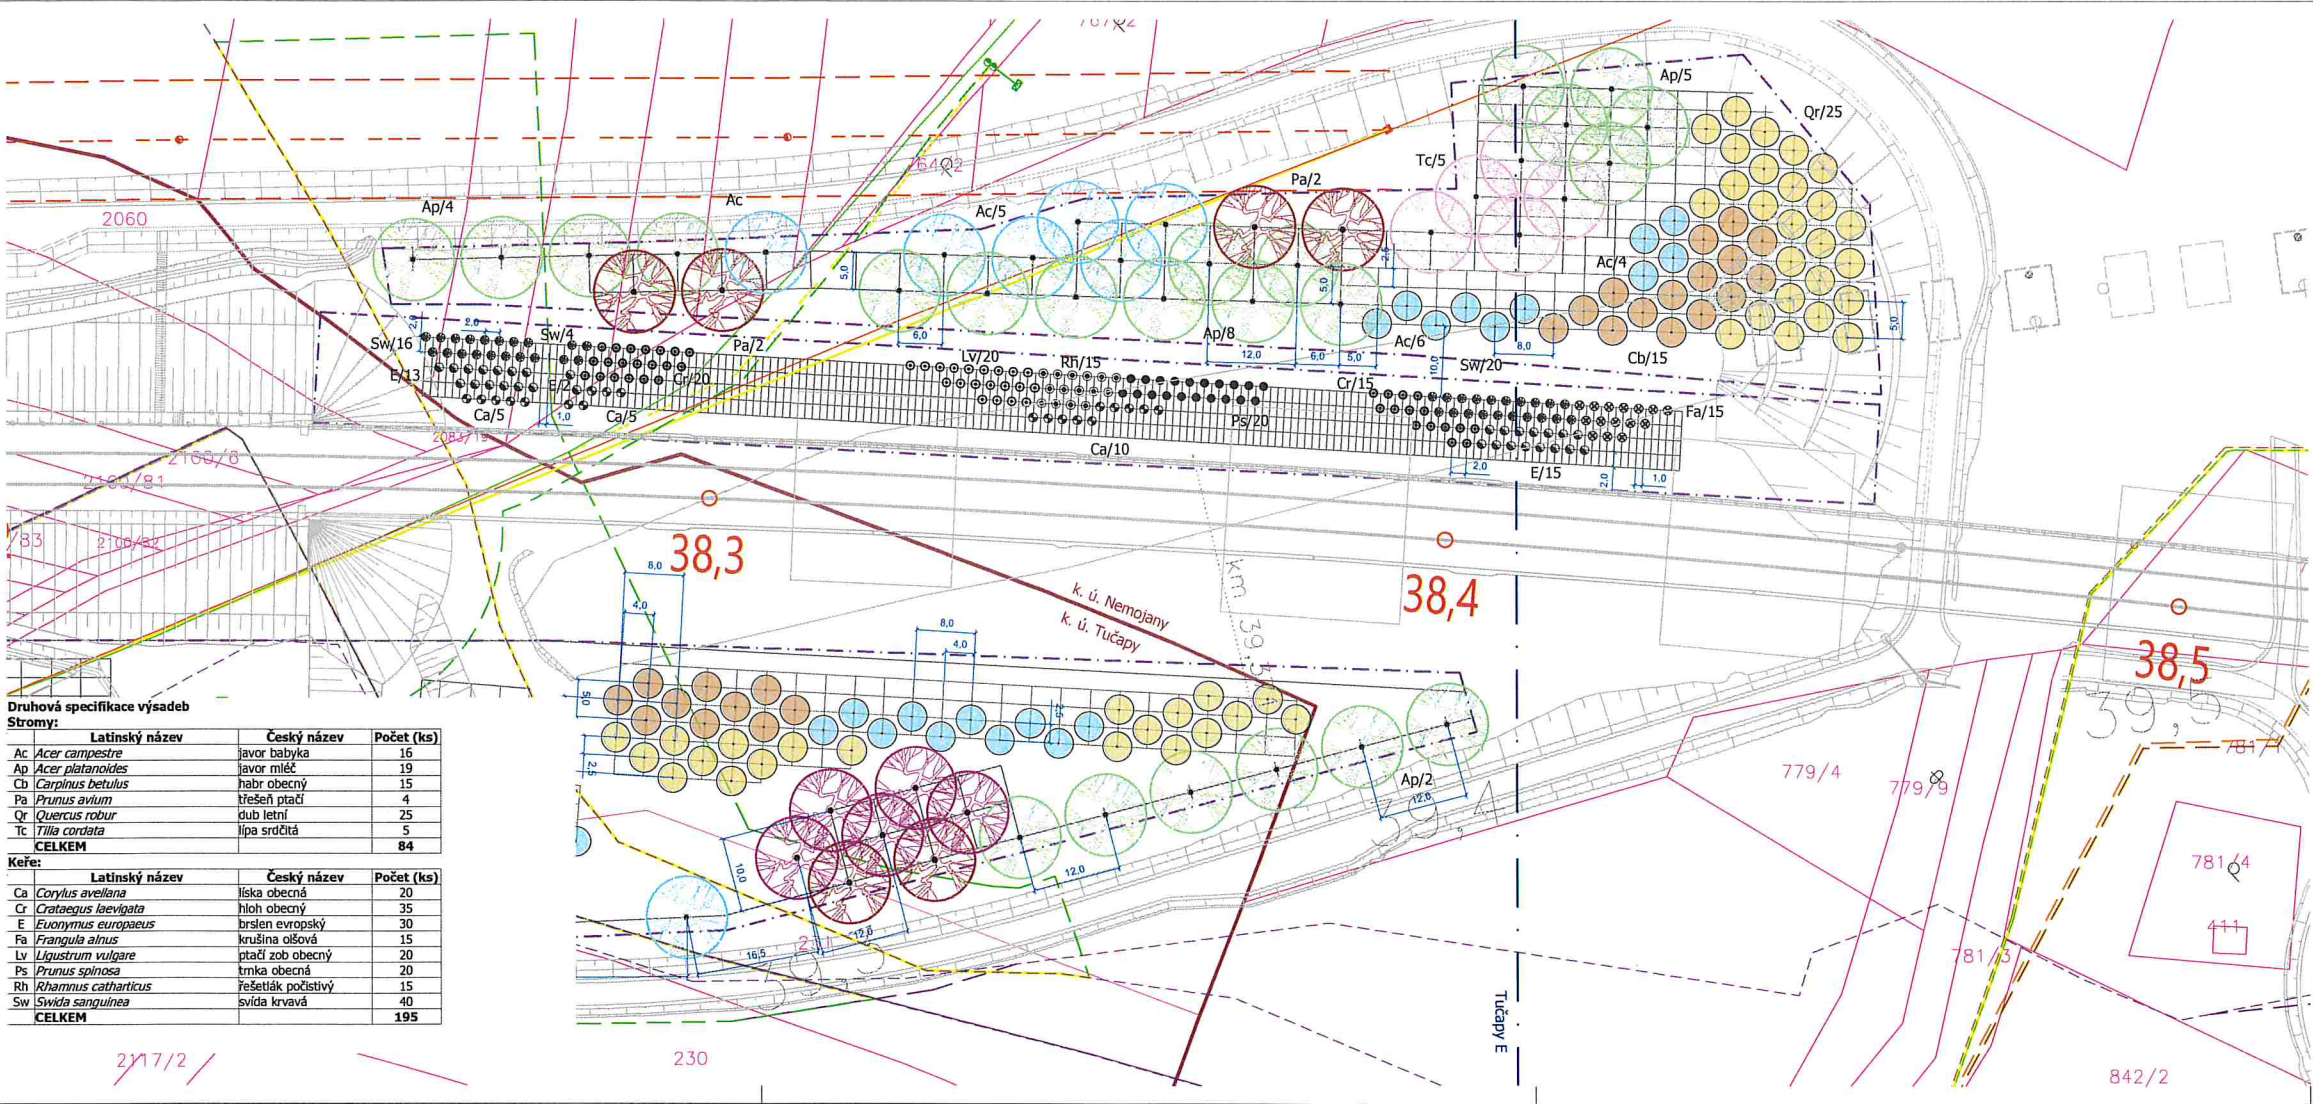

| Druhová specifikace výsadeb |                     |            |
|-----------------------------|---------------------|------------|
| Stromy:                     |                     |            |
| Latinský název              | Český název         | Počet (ks) |
| Ac                          | Acer campestre      | 16         |
| Ap                          | Acer platanoides    | 19         |
| Cd                          | Carpinus betulus    | 15         |
| Pa                          | Prunus avium        | 4          |
| Qr                          | Quercus robur       | 25         |
| Tc                          | Tilia cordata       | 5          |
| CELKEM                      |                     | 84         |
| Keře:                       |                     |            |
| Latinský název              | Český název         | Počet (ks) |
| Ca                          | Corylus avellana    | 20         |
| Cr                          | Crataegus laevigata | 35         |
| E                           | Eucryphia europaea  | 30         |
| Fa                          | Fraxinus alnus      | 15         |
| Lv                          | Ligustrum vulgare   | 20         |
| Ps                          | Prunus spinosa      | 20         |
| Rh                          | Rhamnus catharticus | 15         |
| Sw                          | Sydia sanguinea     | 40         |
| CELKEM                      |                     | 195        |

Legenda

Stávající prvky

- Hranice řešeného území
- Tiskový rámeček
- Hranice k. ú.
- Hranice parcel KN
- Vnitřní kresba KN
- Číslo parcely KN
- Číslo stavební parcely KN
- Obrysy navržené stavby

Stávající vedení sítí technické infrastruktury

- Vedení vodovodu
- Vedení kanalizace
- Vedení plynovodu
- Vedení NN
- Vedení VN
- Vedení veřejného osvětlení
- Sdělovací vedení

Navržené prvky

- Navržený strom - VK 12-14 (druh/počet ks)
- Navržený strom - odrostek (druh/počet ks)
- Navržený keř (druh/počet ks)

Navržené vedení sítí technické infrastruktury

- Vedení vodovodu
- Vedení kanalizace
- Vedení plynovodu
- Vedení NN
- Vedení VN
- Vedení veřejného osvětlení
- Sdělovací vedení
- Rušené vedení sítí

|                                                                              |  |                                                                                      |  |
|------------------------------------------------------------------------------|--|--------------------------------------------------------------------------------------|--|
| <b>Atregia</b>                                                               |  | Investor: SUDOP BRNO, spol. s r.o.<br>Kounicova 26, 602 00 Brno                      |  |
| HIP: Ing. Yvona Lacinová                                                     |  | Zpracovatel: Atregia s.r.o.,<br>Václavské 10, 621 00 Brno<br>e-mail: info@atregia.cz |  |
| Zpracoval: Ing. Yvona Lacinová                                               |  | Zpracovatel: Ing. K. Vašíková, Ing. arch. M. Škorpová                                |  |
| Název akce: Modernizace trati Brno – Přerov,<br>2. stavba Blažovice – Vyškov |  | Datum: 1/2023<br>Stupeň: DPS<br>Měřítko: 1:500                                       |  |
| Část PD: Sadové úpravy - k.ú. Nemojany                                       |  | Číslo zakázky: 129/2024<br>Formát: A4x4                                              |  |
| Název výkresu: Situace návrhu výsadby                                        |  | Číslo výkresu: A<br>Číslo paré:                                                      |  |

Legenda

Stávající prvky

- Hranice řešeného území
- Tiskový rámeček
- Hranice parcel KN
- Vnitřní kresba KN
- 315/1 Číslo parcely KN
- 315/1 Číslo stavební parcely KN
- Obrysy navržené stavby

Stávající vedení sítí technické infrastruktury


- Vedení vodovodu
- Vedení kanalizace
- Vedení plynovodu
- Vedení NN
- Vedení VN
- Vedení veřejného osvětlení
- Sdělovací vedení

Navržené prvky

- Navržený strom - VK 12-14 (druh/počet ks)
- Navržený strom - odrostek (druh/počet ks)
- Navržený keř (druh/počet ks)

Navržené vedení sítí technické infrastruktury

- Vedení vodovodu
- Vedení kanalizace
- Vedení plynovodu
- Vedení NN
- Vedení VN
- Vedení veřejného osvětlení
- Sdělovací vedení
- Rušené vedení sítí

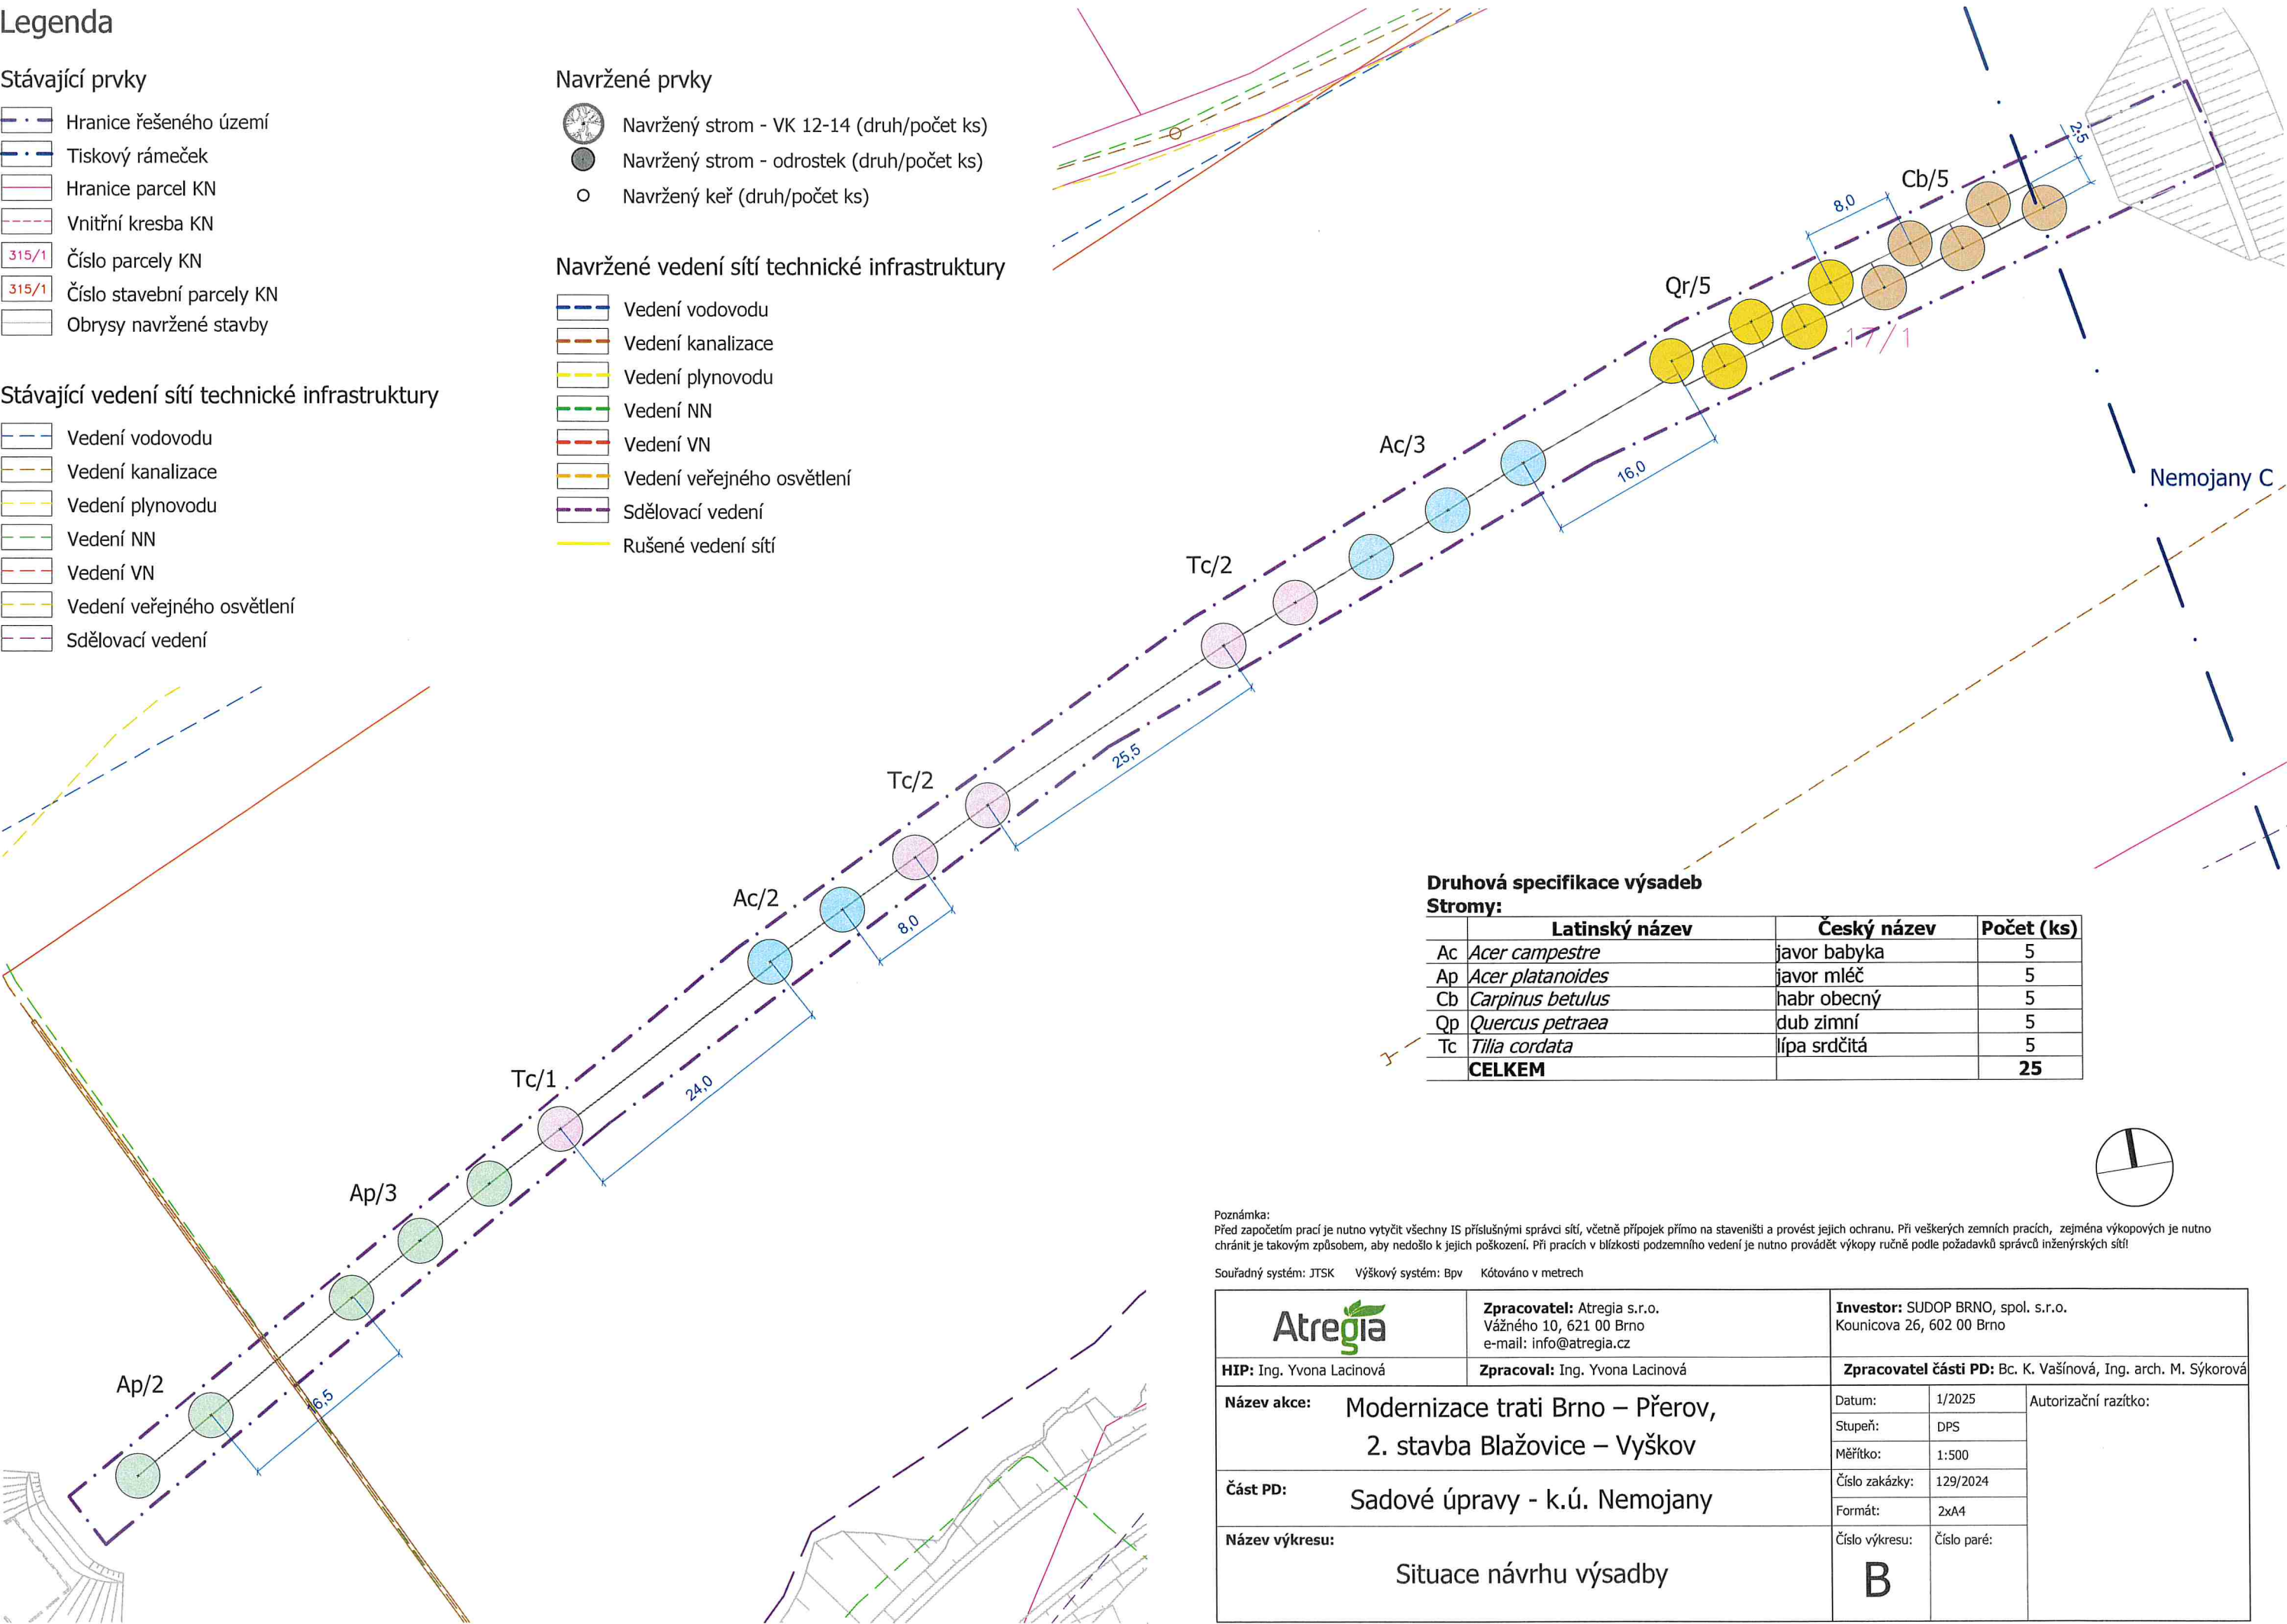


Druhovú specifikace výsadeb  
Stromy:

|        | Latinský název           | Český název  | Počet (ks) |
|--------|--------------------------|--------------|------------|
| Ac     | <i>Acer campestre</i>    | javor babyka | 5          |
| Ap     | <i>Acer platanooides</i> | javor mlíč   | 5          |
| Cb     | <i>Carpinus betulus</i>  | habr obecný  | 5          |
| Qp     | <i>Quercus petraea</i>   | dub zimní    | 5          |
| Tc     | <i>Tilia cordata</i>     | lípa srdčitá | 5          |
| CELKEM |                          |              | 25         |

Poznámka:  
Před započatím prací je nutno vytyčit všechny IS příslušnými správci sítí, včetně přípojek přímo na staveništi a provést jejich ochranu. Při veškerých zemních pracích, zejména výkopových je nutno chránit je takovým způsobem, aby nedošlo k jejich poškození. Při pracích v blízkosti podzemního vedení je nutno provádět výkopy ručně podle požadavků správců inženýrských sítí!

Souřadný systém: JTSK    Výškový systém: Bpv    Kótováno v metrech

|                                                                                        |                                                                                          |                                                                        |             |                      |
|----------------------------------------------------------------------------------------|------------------------------------------------------------------------------------------|------------------------------------------------------------------------|-------------|----------------------|
|   | <b>Zpracovatel:</b> Atregia s.r.o.<br>Vážného 10, 621 00 Brno<br>e-mail: info@atregia.cz | <b>Investor:</b> SUDOP BRNO, spol. s.r.o.<br>Kounicova 26, 602 00 Brno |             |                      |
| <b>HIP:</b> Ing. Yvona Lacinová                                                        | <b>Zpracoval:</b> Ing. Yvona Lacinová                                                    | <b>Zpracovatel části PD:</b> Bc. K. Vašíňová, Ing. arch. M. Sýkorová   |             |                      |
| <b>Název akce:</b><br>Modernizace trati Brno – Přerov,<br>2. stavba Blažovice – Vyškov | Datum:                                                                                   |                                                                        | 1/2025      | Autorizační razítko: |
|                                                                                        | Stupeň:                                                                                  |                                                                        | DPS         |                      |
|                                                                                        | Měřítko:                                                                                 |                                                                        | 1:500       |                      |
| <b>Část PD:</b><br>Sadové úpravy - k.ú. Nemojany                                       | Číslo zakázky:                                                                           |                                                                        | 129/2024    |                      |
|                                                                                        | Formát:                                                                                  |                                                                        | 2xA4        |                      |
| <b>Název výkresu:</b><br><br>Situace návrhu výsadby                                    | Číslo výkresu:                                                                           |                                                                        | Číslo paré: |                      |
|                                                                                        | B                                                                                        |                                                                        |             |                      |

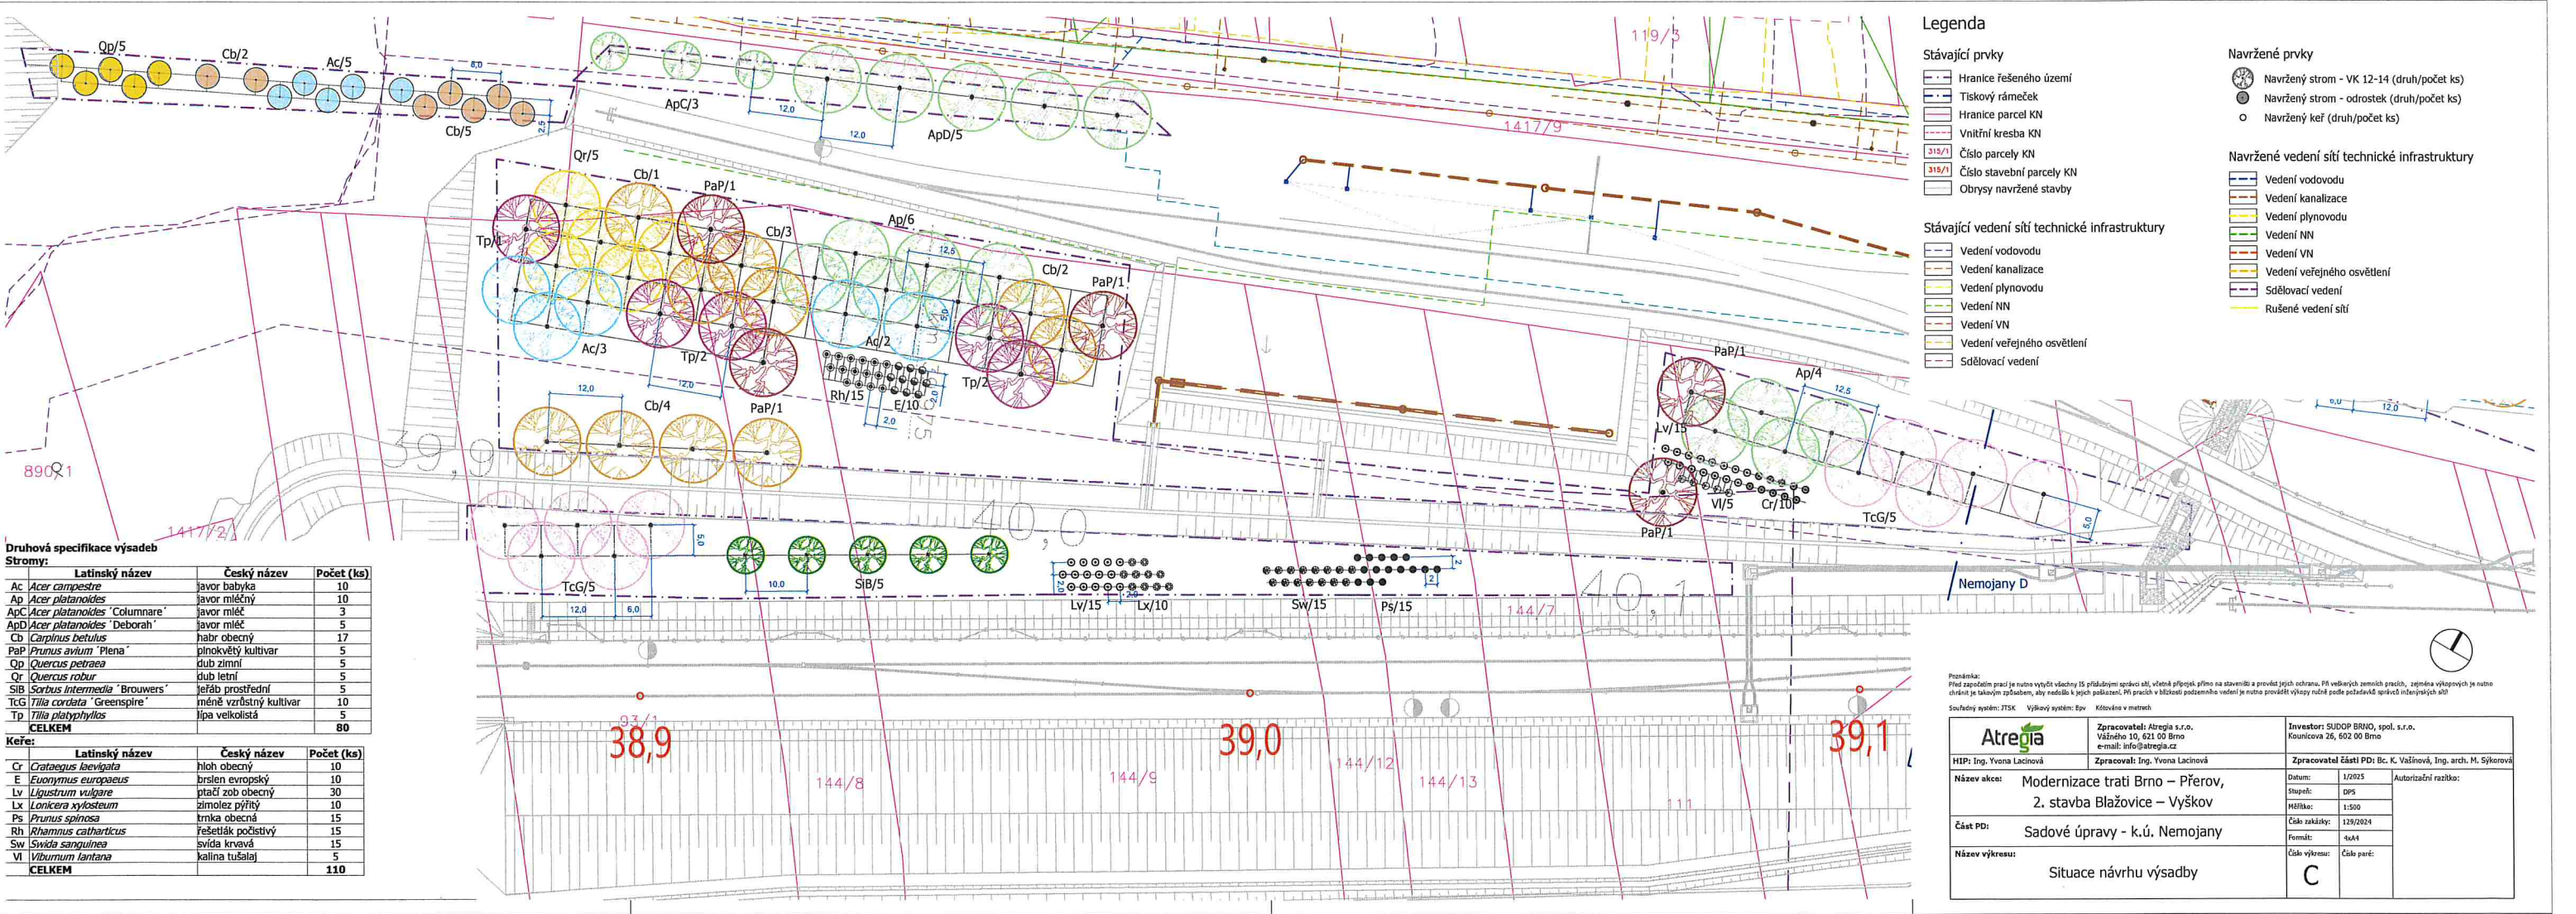

| Druhová specifikace výsadeb             |                        |            |
|-----------------------------------------|------------------------|------------|
| Stromy:                                 |                        |            |
| Latinský název                          | Český název            | Počet (ks) |
| Ac <i>Acer campestre</i>                | javor babyka           | 10         |
| Ap <i>Acer platanoides</i>              | javor mléčný           | 10         |
| ApC <i>Acer platanoides</i> "Columnare" | javor mléč             | 3          |
| ApD <i>Acer platanoides</i> "Deborah"   | javor mléč             | 5          |
| Cb <i>Carpinus betulus</i>              | habr obecný            | 17         |
| PaP <i>Prunus avium</i> "Plena"         | plnokvětý kultivar     | 5          |
| Qp <i>Quercus petraea</i>               | dub zimní              | 5          |
| Qr <i>Quercus robur</i>                 | dub letní              | 5          |
| SIB <i>Sorbus Intermedia</i> "Brouwers" | jeřáb prostřední       | 5          |
| TcG <i>Tilia cordata</i> "Greenspire"   | méně vzrůstný kultivar | 10         |
| Vi <i>Viburnum lantana</i>              | kalina velkolistá      | 5          |
| CELKEM                                  |                        | 80         |
| Keře:                                   |                        |            |
| Latinský název                          | Český název            | Počet (ks) |
| Gr <i>Crataegus laevigata</i>           | hloh obecný            | 10         |
| E <i>Eucalyptus europaeus</i>           | brslén evropský        | 10         |
| Lv <i>Ligustrum vulgare</i>             | plátek zob obecný      | 30         |
| Lx <i>Lonicera xylosteum</i>            | žimolez pýřitý         | 10         |
| Ps <i>Prunus spinosa</i>                | trnka obecná           | 15         |
| Rh <i>Rhamnus catharticus</i>           | řešetlák počistivý     | 15         |
| Sw <i>Swida sanguinea</i>               | svida kravá            | 15         |
| Vi <i>Viburnum lantana</i>              | kalina tušalaj         | 5          |
| CELKEM                                  |                        | 110        |

- Legenda

Stávající prvky

Hranice řešeného území

Tiskový rámeček

Hranice parcel KN

Vnitřní kresba KN

Číslo parcely KN

Číslo stavební parcely KN

Obrysy navržené stavby

Stávající vedení sítí technické infrastruktury

Vedení vodovodu

Vedení kanalizace

Vedení plynovodu

Vedení NN

Vedení VN

Vedení veřejného osvětlení

Sdělovací vedení
- Navržené prvky

Navržený strom - VK 12-14 (druh/počet ks)

Navržený strom - odrostek (druh/počet ks)

Navržený keř (druh/počet ks)
- Navržené vedení sítí technické infrastruktury

Vedení vodovodu

Vedení kanalizace

Vedení plynovodu

Vedení NN

Vedení VN

Vedení veřejného osvětlení

Sdělovací vedení

Rušené vedení sítí

|   |                                                                  |                                                                                     |                                                                  |
|---|------------------------------------------------------------------|-------------------------------------------------------------------------------------|------------------------------------------------------------------|
| Poznámka:<br>Před započátím prací je nutno vytyčit vlastní 15 příslušným orgánem, včetně příjezdů, přímo na staveništi a provést jejich ochranu. Při vedeních zemních prací, zejména výkopových je nutno chránit je takovým způsobem, aby nedošlo k jejich poškození. Při pracích s káblovými vedeními je nutno provést výkopy náležející podle požadavků příslušných orgánů. |                                                                  |                                                                                     |                                                                  |
| Souhrnný systém: JTSK    Výškový systém: Bpv    Kótováno v metrech   |                                                                  |                                                                                     |                                                                  |
| <b>Atregia</b>   |                                                                  | Zpracovatel: Atregia s.r.o.,<br>Váňského 10, 621 00 Brno<br>e-mail: info@atregia.cz | Investor: SUDOP BRNO, spol. s r.o.,<br>Kounicova 26, 602 00 Brno |
| HIP: Ing. Yvona Lacinová   |                                                                  | Zpracoval: Ing. Yvona Lacinová                                                      | Zpracovatel části PD: Bc. K. Vašíňová, Ing. arch. M. Šýkrová     |
| Název akce:   | Modernizace trati Brno – Přerov,<br>2. stavba Blažovice – Vyškov | Datum: 1/2025                                                                       |                                                                  |
|   |                                                                  | Stupeň: DPS                                                                         |                                                                  |
| Číslo PD:   | Sadové úpravy - k.ú. Nemojany                                    | Měřítko: 1:500                                                                      |                                                                  |
|   |                                                                  | Číslo zakázky: 129/2024                                                             |                                                                  |
| Název výkresu:   | Situace návrhu výsadby                                           | Formát: A4                                                                          |                                                                  |
|   |                                                                  | Číslo výkresu: C                                                                    |                                                                  |


Druhá specifikace výsadeb

Stromy:


|        | Latinský název                       | Český název  | Počet (ks) |
|--------|--------------------------------------|--------------|------------|
| Ac     | <i>Acer campestre</i>                | javor babyka | 5          |
| AcE    | <i>Acer campestre</i> 'Elsrijk'      | javor babyka | 8          |
| AcG    | <i>Acer campestre</i> 'Green Column' | javor babyka | 7          |
| Ap     | <i>Acer platanoides</i>              | javor mléčný | 3          |
| Cb     | <i>Carpinus betulus</i>              | habr obecný  | 5          |
| Tc     | <i>Tilia cordata</i>                 | lípa srdčitá | 2          |
| CELKEM |                                      |              | 30         |

Keře:

|        | Latinský název                        | Český název      | Počet (ks) |
|--------|---------------------------------------|------------------|------------|
| Cod    | <i>Cotoneaster dammeri</i> 'Eichholz' | skalník Dammerův | 94         |
| Cr     | <i>Crataegus laevigata</i>            | hloh obecný      | 15         |
| Ko     | <i>Kolkwitzia amabilis</i>            | kolkvie krásná   | 3          |
| Sw     | <i>Swida sanguinea</i>                | svída krvavá     | 20         |
| Vp     | <i>Viburnum x pragense</i>            | kalina pražská   | 3          |
| CELKEM |                                       |                  | 135        |

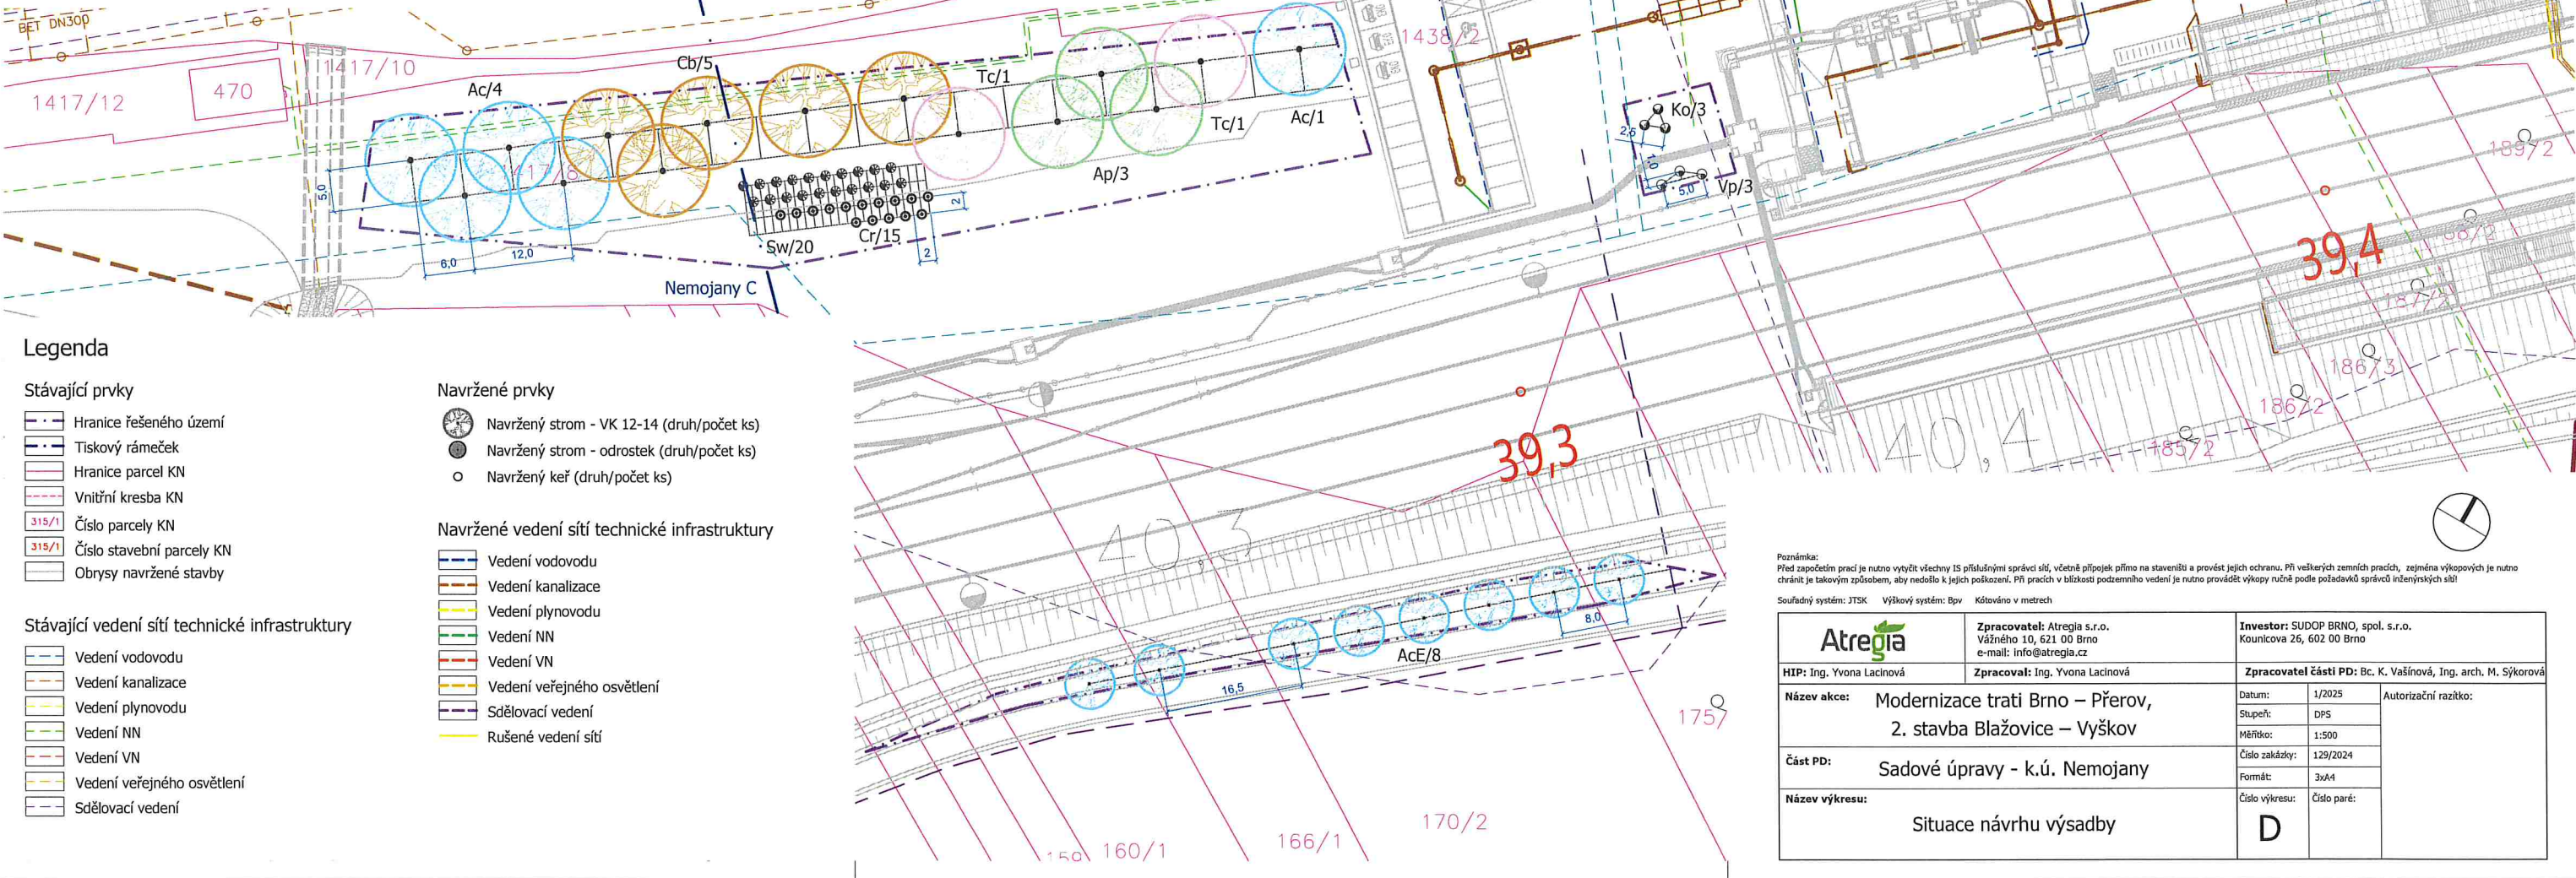



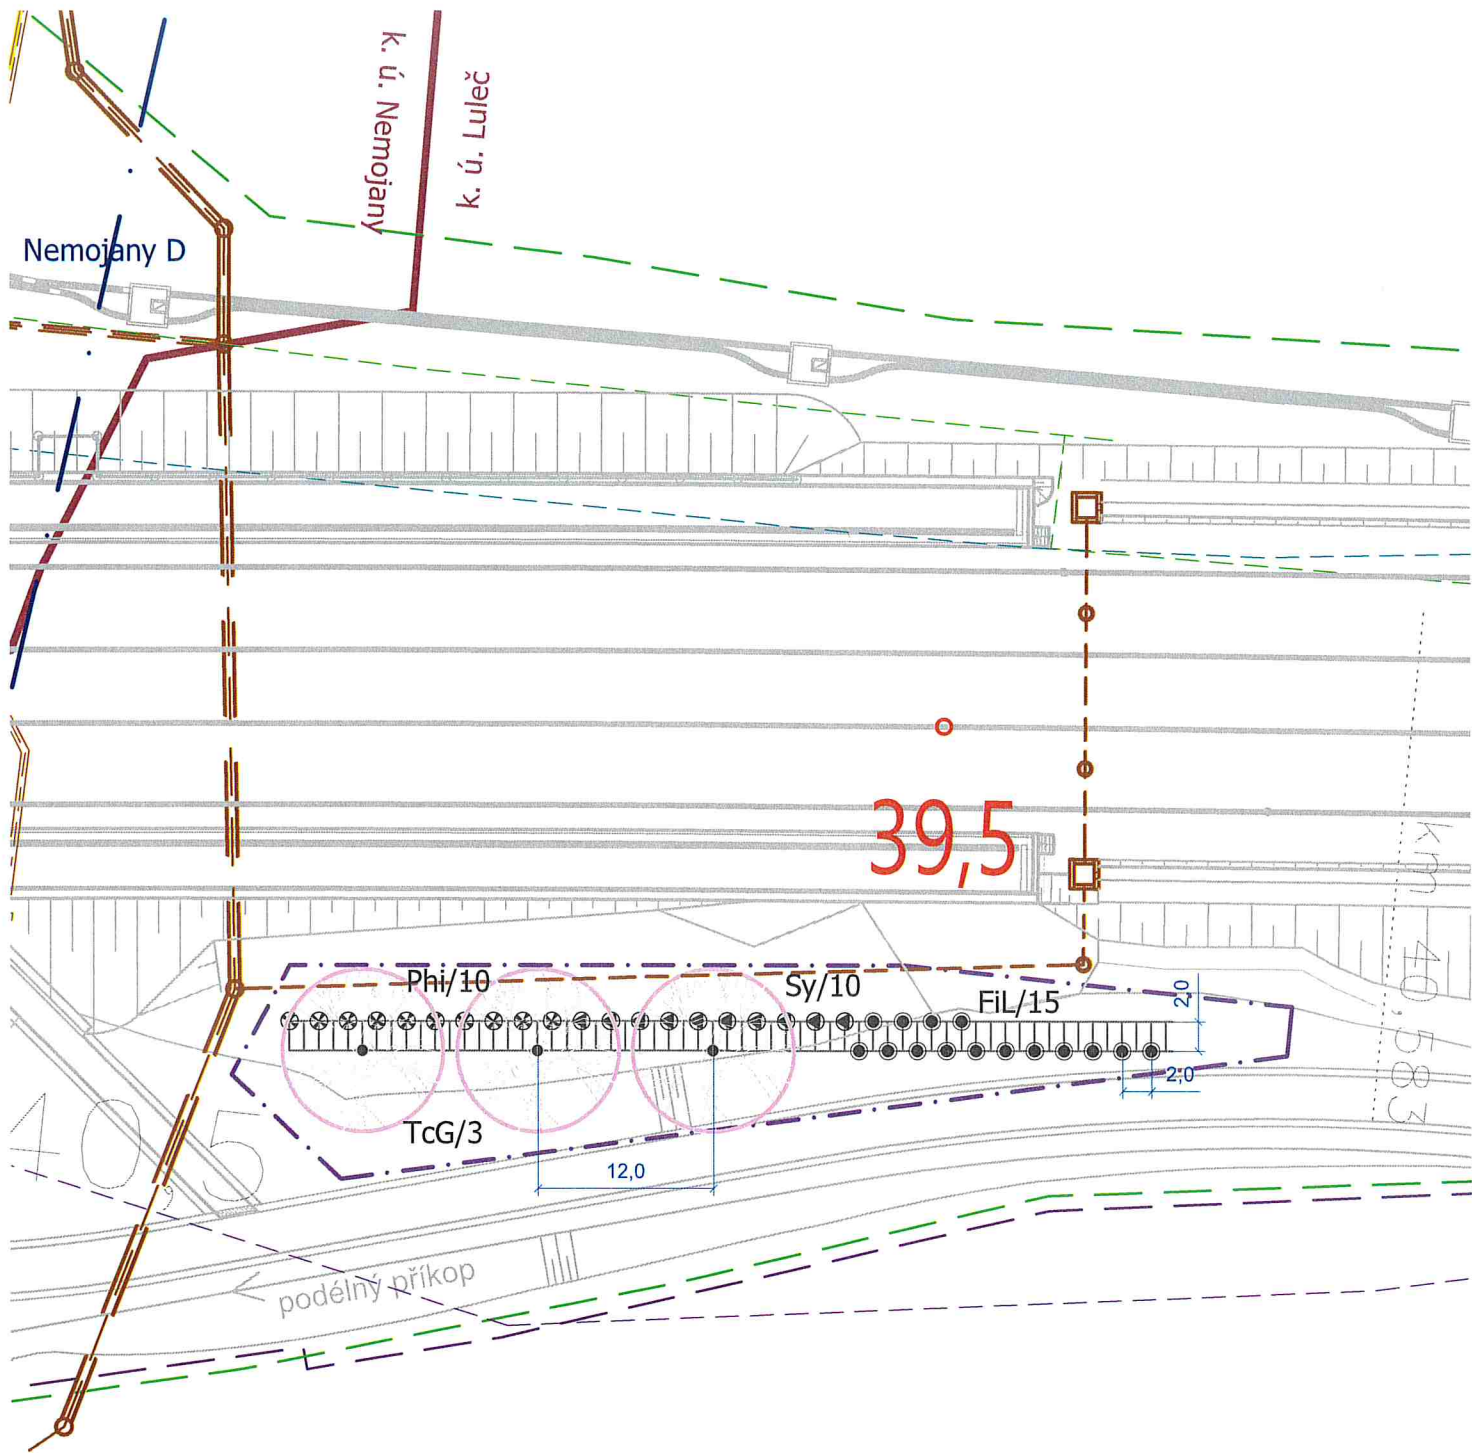

Legenda

Stávající prvky

- Hranice řešeného území
- Tiskový rámeček
- Hranice parcel KN
- Vnitřní kresba KN
- Číslo parcely KN
- Číslo stavební parcely KN
- Obrysy navržené stavby

Stávající vedení sítí technické infrastruktury

- Vedení vodovodu
- Vedení kanalizace
- Vedení plynovodu
- Vedení NN
- Vedení VN
- Vedení veřejného osvětlení
- Sdělovací vedení

Navržené prvky

- Navržený strom - VK 12-14 (druh/počet ks)
- Navržený strom - odrostek (druh/počet ks)
- Navržený keř (druh/počet ks)

Navržené vedení sítí technické infrastruktury

- Vedení vodovodu
- Vedení kanalizace
- Vedení plynovodu
- Vedení NN
- Vedení VN
- Vedení veřejného osvětlení
- Sdělovací vedení
- Rušené vedení sítí

Druhovú specifikace výsadeb  
Stromy:

|        | Latinský název             | Český název                  | Počet (ks) |
|--------|----------------------------|------------------------------|------------|
| TcG    | Tilia cordata 'Greenspire' | lípa srdčitá, menší kultivar | 3          |
| CELKEM |                            |                              | 3          |


Keře:

|        | Latinský název                         | Český název        | Počet (ks) |
|--------|----------------------------------------|--------------------|------------|
| FIL    | Forsythia x intermedia 'Lynwood'       | zlatice prostřední | 15         |
| Phi    | Philadelphus coronarius 'Belle Etoile' | pustoryl věncový   | 10         |
| Sy     | Syringa vulgaris                       | šeřík obecný       | 10         |
| CELKEM |                                        |                    | 35         |

Poznámka:  
Před započatím prací je nutno vytyčit všechny IS příslušnými správci sítí, včetně přípojek přímo na staveništi a provést jejich ochranu. Při veškerých zemních pracích, zejména výkopových je nutno chránit je takovým způsobem, aby nedošlo k jejich poškození. Při pracích v blízkosti podzemního vedení je nutno provádět výkopy ručně podle požadavků správců inženýrských sítí!

Souřadný systém: JTSK Výškový systém: BpV Kótováno v metrech

|                                                                                     |                                                                                          |                                                                        |             |                      |
|-------------------------------------------------------------------------------------|------------------------------------------------------------------------------------------|------------------------------------------------------------------------|-------------|----------------------|
|                                                                                     | <b>Zpracovatel:</b> Atregia s.r.o.<br>Vážného 10, 621 00 Brno<br>e-mail: info@atregia.cz | <b>Investor:</b> SUDOP BRNO, spol. s.r.o.<br>Kounicova 26, 602 00 Brno |             |                      |
| <b>HIP:</b> Ing. Yvona Lacinová                                                     | <b>Zpracoval:</b> Ing. Yvona Lacinová                                                    | <b>Zpracovatel části PD:</b> Bc. K. Vašíňová, Ing. arch. M. Sýkorová   |             |                      |
| <b>Název akce:</b> Modernizace trati Brno – Přerov,<br>2. stavba Blažovice – Vyškov |                                                                                          | Datum:                                                                 | 1/2025      | Autorizační razítko: |
|                                                                                     |                                                                                          | Stupeň:                                                                | DPS         |                      |
|                                                                                     |                                                                                          | Měřítko:                                                               | 1:500       |                      |
| <b>Část PD:</b> Sadové úpravy - k.ú. Luleč                                          |                                                                                          | Číslo zakázky:                                                         | 129/2024    |                      |
|                                                                                     |                                                                                          | Formát:                                                                | 2xA4        |                      |
| <b>Název výkresu:</b> Situace návrhu výsadby                                        |                                                                                          | Číslo výkresu:                                                         | Číslo paré: | A                    |
|                                                                                     |                                                                                          |                                                                        |             |                      |

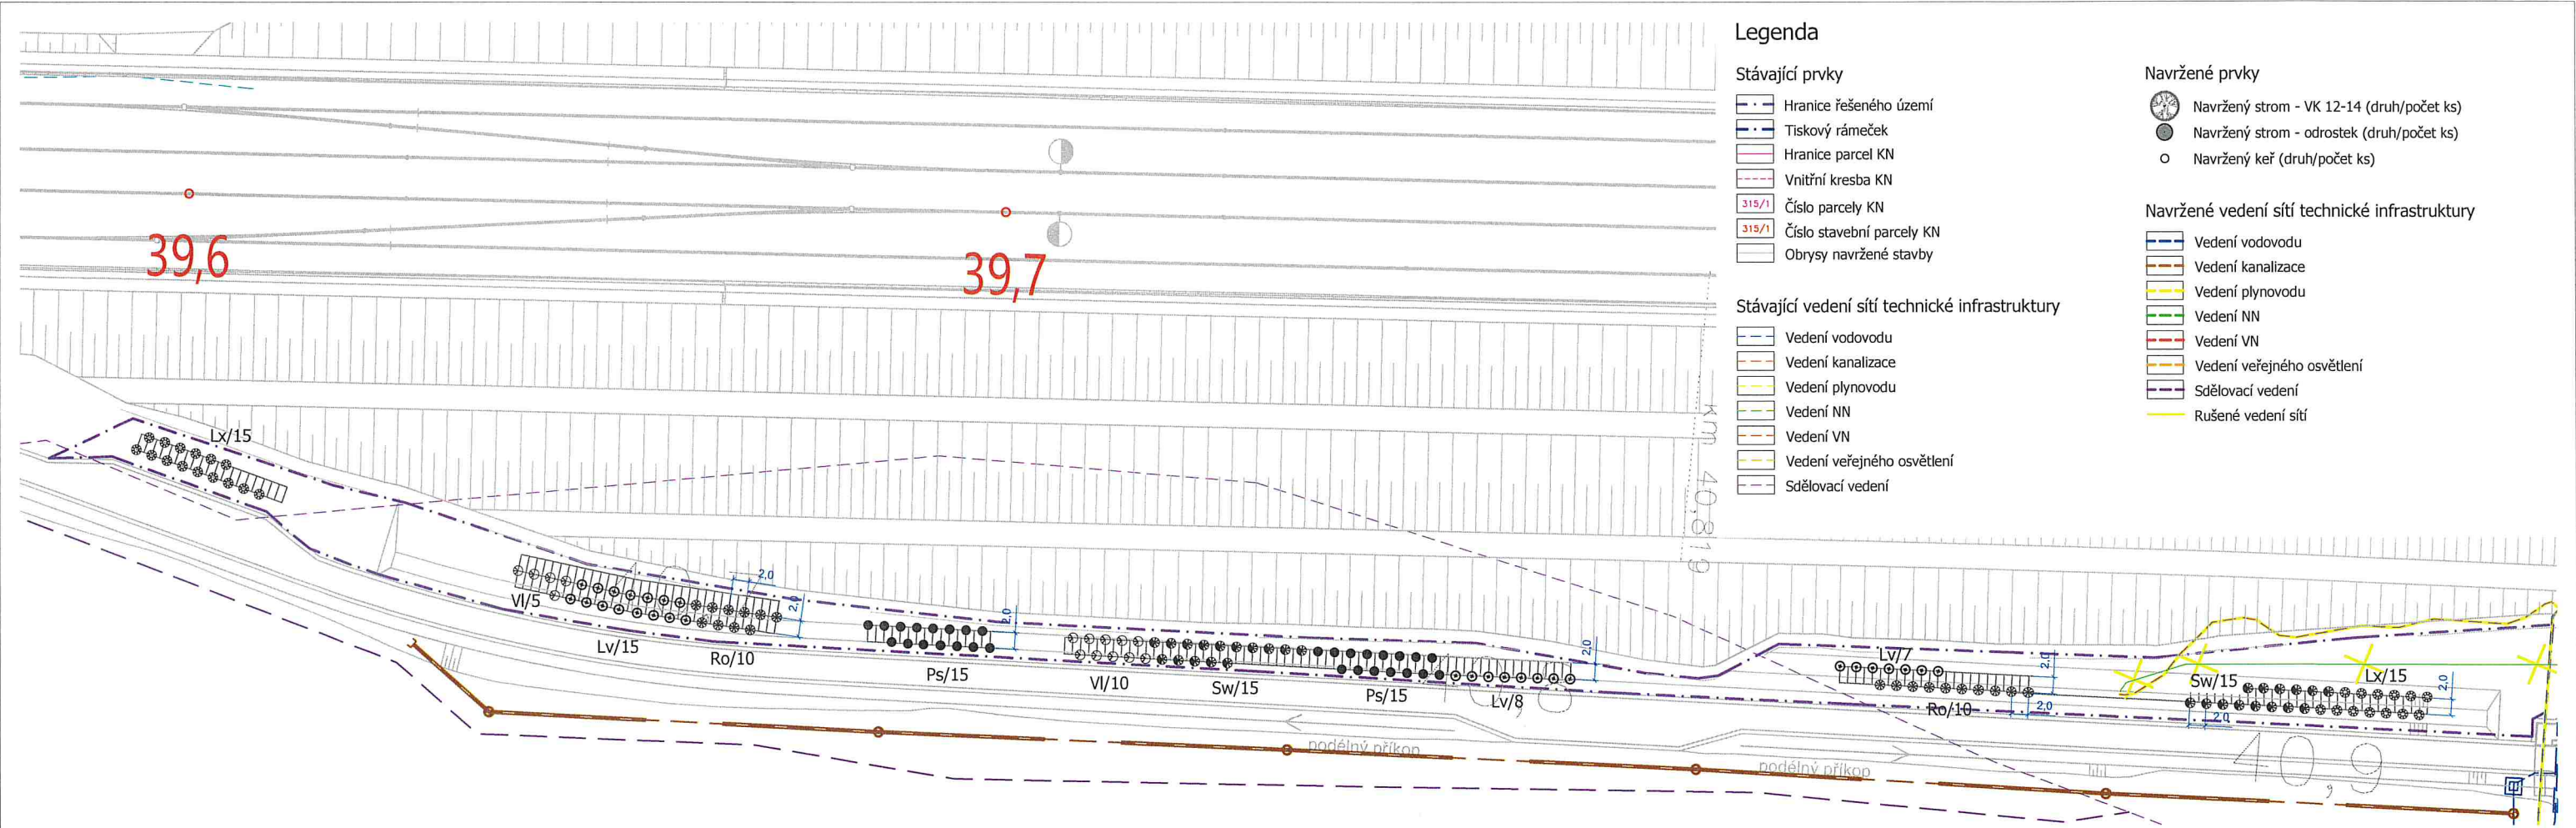

Legenda

Stávající prvky

- Hranice řešeného území
- Tiskový rámeček
- Hranice parcel KN
- Vnitřní kresba KN
- Číslo parcely KN
- Číslo stavební parcely KN
- Obrysy navržené stavby

Stávající vedení sítí technické infrastruktury

- Vedení vodovodu
- Vedení kanalizace
- Vedení plynovodu
- Vedení NN
- Vedení VN
- Vedení veřejného osvětlení
- Sdělovací vedení

Navržené prvky

- Navržený strom - VK 12-14 (druh/počet ks)
- Navržený strom - odrostek (druh/počet ks)
- Navržený keř (druh/počet ks)



Navržené vedení sítí technické infrastruktury


- Vedení vodovodu
- Vedení kanalizace
- Vedení plynovodu
- Vedení NN
- Vedení VN
- Vedení veřejného osvětlení
- Sdělovací vedení
- Rušené vedení sítí

Druhovú specifikace výsadeb  
Keře:

|        | Latinský název            | Český název      | Počet (ks) |
|--------|---------------------------|------------------|------------|
| Lv     | <i>Ligustrum vulgare</i>  | ptačí zob obecný | 30         |
| Lx     | <i>Lonicera xylosteum</i> | zimolez pýřitý   | 30         |
| Ps     | <i>Prunus spinosa</i>     | trnka obecná     | 30         |
| Ro     | <i>Rosa canina</i>        | růže šípková     | 20         |
| Sw     | <i>Swida sanguinea</i>    | svída krvavá     | 30         |
| VI     | <i>Viburnum lantana</i>   | kalina tušalaj   | 15         |
| CELKEM |                           |                  | 155        |

|                                                                                     |  |                                                                                           |  |                                                                         |                             |
|-------------------------------------------------------------------------------------|--|-------------------------------------------------------------------------------------------|--|-------------------------------------------------------------------------|-----------------------------|
| <b>Atrégia</b>                                                                      |  | <b>Zpracovatel:</b> Atrégia s.r.o.,<br>Vážného 10, 621 00 Brno<br>e-mail: info@atregia.cz |  | <b>Investor:</b> SUDOP BRNO, spol. s.r.o.,<br>Kounicova 26, 602 00 Brno |                             |
| <b>HIP:</b> Ing. Yvona Lacinová                                                     |  | <b>Zpracoval:</b> Ing. Yvona Lacinová                                                     |  | <b>Zpracovatel částí PD:</b> Bc. K. Vašíňová, Ing. arch. M. Sýkorová    |                             |
| <b>Název akce:</b> Modernizace trati Brno – Přerov,<br>2. stavba Blažovice – Vyškov |  | <b>Část PD:</b> Sadové úpravy - k.ú. Luleč                                                |  | <b>Datum:</b> 1/2025                                                    | <b>Autorizační razítko:</b> |
|                                                                                     |  |                                                                                           |  | <b>Stupeň:</b> DPS                                                      |                             |
|                                                                                     |  |                                                                                           |  | <b>Měřítko:</b> 1:500                                                   |                             |
|                                                                                     |  |                                                                                           |  | <b>Číslo zakázky:</b> 129/2024                                          |                             |
| <b>Název výkresu:</b> Situace návrhu výsadby                                        |  |                                                                                           |  | <b>Formát:</b> 3x4                                                      |                             |
|                                                                                     |  |                                                                                           |  | <b>Číslo výkresu:</b> B                                                 |                             |
|                                                                                     |  |                                                                                           |  | <b>Číslo paré:</b>                                                      |                             |
 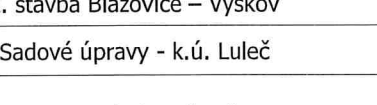
|   |                                                                                       |                                                                        |   |
|---|---------------------------------------------------------------------------------------|------------------------------------------------------------------------|---|
|  <b>Zpracovatel:</b> Atregia s.r.o.<br>Vážného 10, 621 00 Brno<br>e-mail: info@atregia.cz |                                                                                       | <b>Investor:</b> SUDOP BRNO, spol. s.r.o.<br>Kounicova 26, 602 00 Brno |   |
| <b>HIP:</b> Ing. Yvona Lacinová   | <b>Zpracoval:</b> Ing. Yvona Lacinová                                                 | <b>Zpracovatel částí PD:</b> Bc. K. Vašíňová, Ing. arch. M. Sýkorová   |   |
| <b>Název akce:</b><br>Modernizace trati Brno – Přerov,<br>2. stavba Blažovice – Vyškov                                                                                         | <b>Část PD:</b><br>Sadové úpravy - k.ú. Luleč                                         | <b>Datum:</b> 1/2025                                                   | <b>Autorizační razítko:</b><br> |
|   |                                                                                       | <b>Stupeň:</b> DPS                                                     |   |
|   |                                                                                       | <b>Měřítko:</b> 1:500                                                  |   |
| <b>Název výkresu:</b><br>Situace návrhu výsadby   |  | <b>Číslo zakázky:</b> 129/2024                                         |                                 |
|   |                                                                                       | <b>Formát:</b> 3xA4                                                    |   |
|   |                                                                                       | <b>Číslo výkresu:</b> <div>C</div>                                     |   |

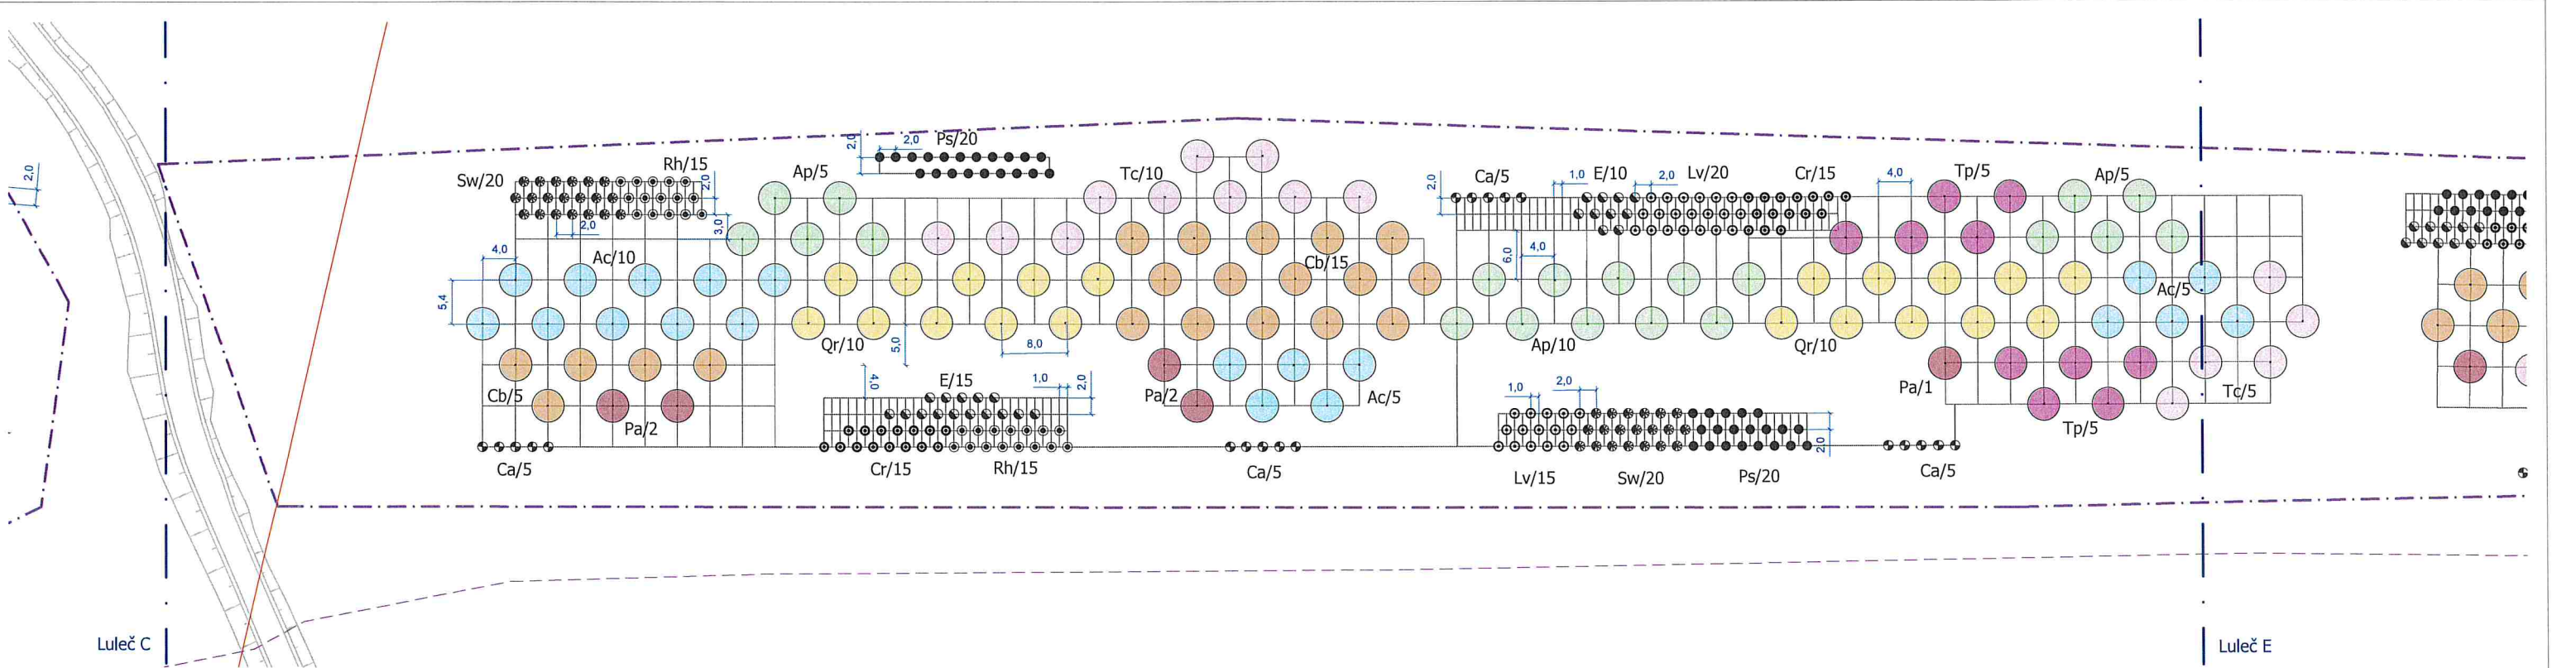

Druhová specifikace výsadeb

| Stromy: | Latinský název            | Český název     | Počet (ks) |
|---------|---------------------------|-----------------|------------|
| Ac      | <i>Acer campestre</i>     | javor babyka    | 20         |
| Ap      | <i>Acer platanoides</i>   | javor mléč      | 20         |
| Cb      | <i>Carpinus betulus</i>   | habr obecný     | 20         |
| Pa      | <i>Prunus avium</i>       | třešeň ptačí    | 5          |
| Qr      | <i>Quercus robur</i>      | dub letní       | 20         |
| Tc      | <i>Tilia cordata</i>      | lípa srdčitá    | 15         |
| Tp      | <i>Tilia platyphyllos</i> | lípa velkolistá | 10         |
| CELKEM  |                           |                 | 110        |

Keře:

|        | Latinský název             | Český název        | Počet (ks) |
|--------|----------------------------|--------------------|------------|
| Ca     | <i>Corylus avellana</i>    | líška obecná       | 20         |
| Cr     | <i>Crataegus laevigata</i> | hloh obecný        | 30         |
| E      | <i>Euonymus europaeus</i>  | brslen evropský    | 25         |
| Lv     | <i>Ligustrum vulgare</i>   | ptačí zob obecný   | 35         |
| Ps     | <i>Prunus spinosa</i>      | trnka obecná       | 40         |
| Rh     | <i>Rhamnus catharticus</i> | řešetlák počistivý | 30         |
| Sw     | <i>Swida sanguinea</i>     | svída krvavá       | 40         |
| CELKEM |                            |                    | 220        |

Legenda

Stávající prvky

- Hranice řešeného území
- Tiskový rámeček
- Hranice parcel KN
- Vnitřní kresba KN
- Číslo parcely KN
- Číslo stavební parcely KN
- Obrysy navržené stavby

Stávající vedení sítí technické infrastruktury

- Vedení vodovodu
- Vedení kanalizace
- Vedení plynovodu
- Vedení NN
- Vedení VN
- Vedení veřejného osvětlení
- Sdělovací vedení

Navržené prvky

- Navržený strom - VK 12-14 (druh/počet ks)
- Navržený strom - odrostek (druh/počet ks)
- Navržený keř (druh/počet ks)


Navržené vedení sítí technické infrastruktury

- Vedení vodovodu
- Vedení kanalizace
- Vedení plynovodu
- Vedení NN
- Vedení VN
- Vedení veřejného osvětlení
- Sdělovací vedení
- Rušené vedení sítí

Poznámka:  
Před započítáním prací je nutno vytyčit všechny IS příslušnými správci sítí, včetně přípojek přímo na staveništi a provést jejich ochranu. Při veškerých zemních pracích, zejména výkopových je nutno chránit je takovým způsobem, aby nedošlo k jejich poškození. Při pracích v blízkosti podzemního vedení je nutno provádět výkopy ručně podle požadavků správců inženýrských sítí!

Souřadný systém: JTSK Výškový systém: Bpv Kótováno v metrech

|   |  |                                                                                          |  |                                                                        |             |                             |
|---|--|------------------------------------------------------------------------------------------|--|------------------------------------------------------------------------|-------------|-----------------------------|
| <div><b>Atregia</b></div> |  | <b>Zpracovatel:</b> Atregia s.r.o.<br>Vážného 10, 621 00 Brno<br>e-mail: info@atregia.cz |  | <b>Investor:</b> SUDOP BRNO, spol. s.r.o.<br>Kounicova 26, 602 00 Brno |             |                             |
| <b>HIP:</b> Ing. Yvona Lacinová                                                                                |  | <b>Zpracoval:</b> Ing. Yvona Lacinová                                                    |  | <b>Zpracovatel části PD:</b> Bc. K. Vašíňová, Ing. arch. M. Sýkorová   |             |                             |
| <b>Název akce:</b>                                                                                             |  | Modernizace trati Brno – Přerov,<br>2. stavba Blažovice – Vyškov                         |  | <b>Datum:</b>                                                          | 1/2025      | <b>Autorizační razítko:</b> |
| <b>Část PD:</b>                                                                                                |  |                                                                                          |  | <b>Stupeň:</b>                                                         | DPS         |                             |
|   |  |                                                                                          |  | <b>Měřítko:</b>                                                        | 1:500       |                             |
|   |  |                                                                                          |  | <b>Číslo zakázky:</b>                                                  | 129/2024    |                             |
| <b>Část PD:</b>                                                                                                |  | Sadové úpravy - k.ú. Luleč                                                               |  | <b>Formát:</b>                                                         | 3x4         |                             |
| <b>Název výkresu:</b>                                                                                          |  | Situace návrhu výsadby                                                                   |  | <b>Číslo výkresu:</b>                                                  | Číslo paré: |                             |
|   |  |                                                                                          |  | <b>D</b>                                                               |             |                             |

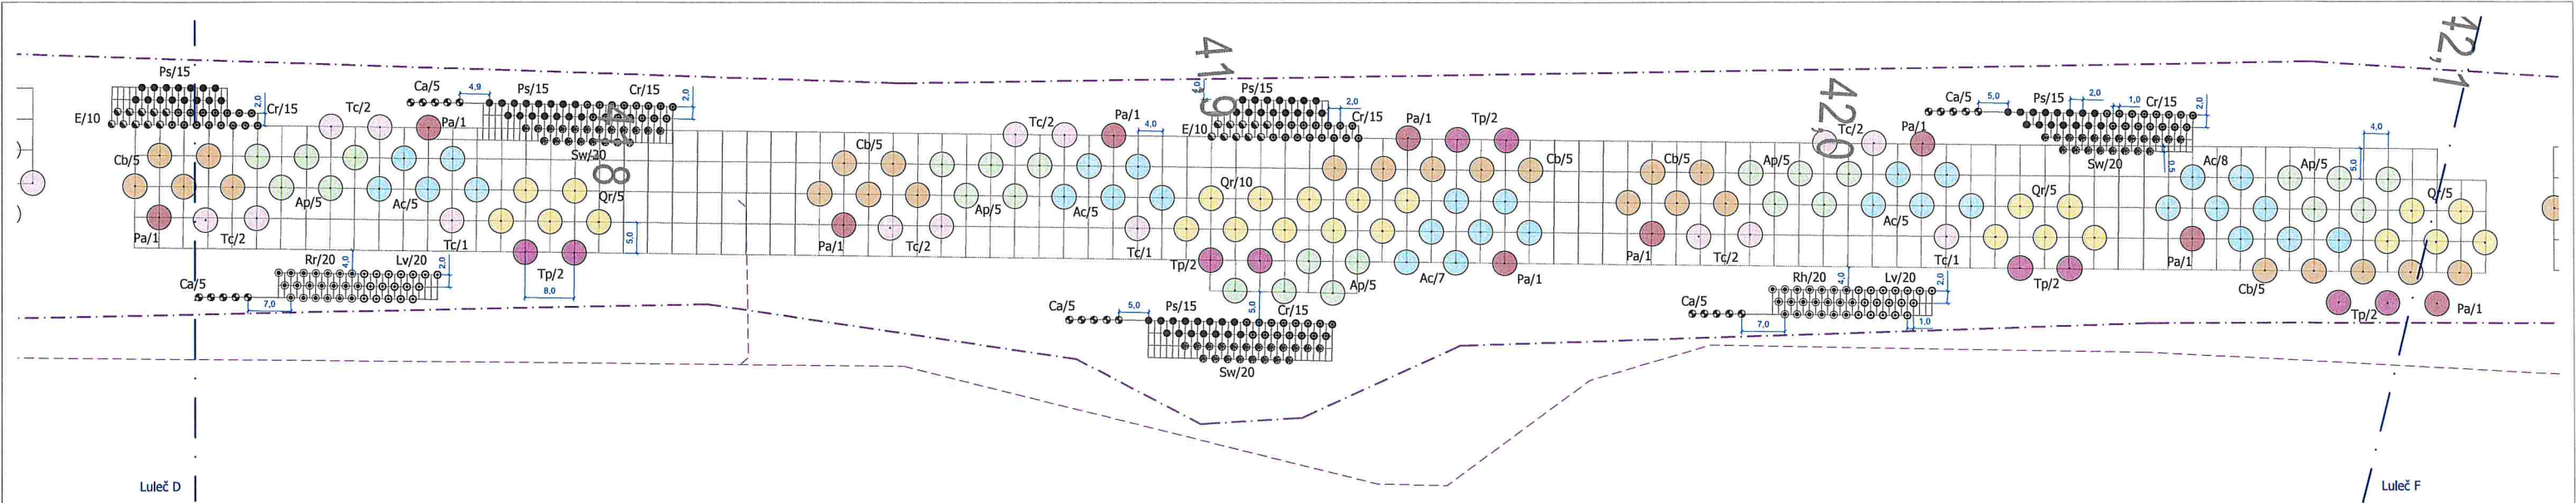

**Druhov specifikace vsadeb**

**Stromy:**

| Latinsk nzev | esk nzev        | Poet (ks) |
|----------------|--------------------|------------|
| Ac             | Acer campestre     | 30         |
| Ap             | Acer platanoides   | 25         |
| Cb             | Carpinus betulus   | 25         |
| Pa             | Prunus avium       | 10         |
| Qr             | Quercus robur      | 25         |
| Tc             | Tilia cordata      | 15         |
| Tp             | Tilia platyphyllos | 10         |
| <b>CELKEM</b>  |                    | <b>140</b> |

**Ke:**

| Latinsk nzev | esk nzev         | Poet (ks) |
|----------------|---------------------|------------|
| Ca             | Corylus avellana    | 25         |
| Cr             | Crataegus laevigata | 75         |
| E              | Euonymus europaeus  | 20         |
| Lv             | Ligustrum vulgare   | 40         |
| Ps             | Prunus spinosa      | 75         |
| Rh             | Rhamnus catharticus | 40         |
| Sw             | Svidia sanguinea    | 60         |
| <b>CELKEM</b>  |                     | <b>335</b> |

Legenda

Stvajc prvky

- Hranice řešenho zem
- Tiskov rmeek
- Hranice parcel KN
- Vnitn kresba KN
- 315/1 slo stavebn parcely KN
- Obrysy navren stavby

Stvajc veden st technick infrastruktury

- Veden vodovodu
- Veden kanalizace
- Veden plynovodu
- Veden NN
- Veden VN
- Veden veřejnho osvtlen
- Slovac veden

Navren prvky

- Navren strom - VK 12-14 (druh/poet ks)
- Navren strom - odrostek (druh/poet ks)
- Navren ke (druh/poet ks)

Navren veden st technick infrastruktury

- Veden vodovodu
- Veden kanalizace
- Veden plynovodu
- Veden NN
- Veden VN
- Veden veřejnho osvtlen
- Slovac veden
- Ruen veden st

Poznmka:  
Ped zapoetm prac je nutno vstt vsledn 15 plohovm sprvc st, vstt plohovk plyn na stavovst a provst jch odstav. P vstvch zemech pracch, vstt vstvch je nutno ovrdt je takovm ploenm, aby mdlba k vstt ploenm. P pracch v vstt ploenm veden je nutno provdt vstt ploenm sprvc stch vstvch stch.

Souedn systm: JTSK Vstvc systm: pv Kstvn v mtcech

|                                                                              |                                                                                     |                                                                 |
|------------------------------------------------------------------------------|-------------------------------------------------------------------------------------|-----------------------------------------------------------------|
| <b>Atregia</b>                                                               | Zpracovatel: Atregia s.r.o.<br>Vstvn 10, 621 00 Brno<br>e-mail: info@atregia.cz | Investor: SUDOP BRNO, spol. s r.o.<br>Kounicov 25, 602 00 Brno |
| HP: Ing. Yvona Lacinov                                                     | Zpracovel: Ing. Yvona Lacinov                                                     | Zpracovatel st PD: Bc. K. Vann, Ing. arch. M. Skorev    |
| Nzev akce: Modernizace trati Brno – Perov,<br>2. stavba Blzovice – Vskov | Datum: 1/2025<br>Stupe: DPS<br>HP/Rs: 1:500                                      | Autorizacn raztko:                                           |
| st PD: Sadove pravy - k.. Lule                                         | slo zakzky: 12/0/2024                                                            |                                                                 |
| Nzev vkresu: Situace nvrhu vsadeb                                        | Formt: A4M<br>slo vkresu: E                                                     |                                                                 |



|  |                                 |
|--|---------------------------------|
|  | Hranice řešeného území          |
|  | Tiskový rámeček                 |
|  | Hranice k. ú.                   |
|  | Hranice parcel KN               |
|  | Vnitřní kresba KN               |
|  | 315/1 Číslo parcely KN          |
|  | 315/1 Číslo stavební parcely KN |
|  | Obrisy navržené stavby          |

|                                                                                       |                            |
|---------------------------------------------------------------------------------------|----------------------------|
|  | Vedení vodovodu            |
|  | Vedení kanalizace          |
|  | Vedení plynovodu           |
|  | Vedení NN                  |
|  | Vedení VN                  |
|  | Vedení veřejného osvětlení |
|  | Sdělovací vedení           |

-  Navrhovaný strom - VK 12-14 (druh/počet ks)
-  Navrhovaný strom - odrosteček (druh/počet ks)
-  Navrhovaný keř (druh/počet ks)

|                                                                                       |                            |
|---------------------------------------------------------------------------------------|----------------------------|
|  | Vedení vodovodu            |
|  | Vedení kanalizace          |
|  | Vedení plynovodu           |
|  | Vedení NN                  |
|  | Vedení VN                  |
|  | Vedení veřejného osvětlení |
|  | Sdělovací vedení           |
|  | Rušené vedení sítí         |

**Poznámka:**  
Před započetím prací je nutno vytyčit všechny IS příslušnými správcí sítí, včetně přípojek přímo na staveništi a provést jejich ochranu. Při velkých zemních pracích, zejména výkopových je nutno chránit je takovým způsobem, aby nedošlo k jejich poškození. Při pracích v blízkosti podzemního vedení je nutno provést výkopy rutně podle požadavků správců inženýrských sítí!

**Souřadný systém:** JTSK    **Výškový systém:** špvl    **Kótováno v metrech**

|                                                                                       |  |                                                                                        |  |                                                                        |  |
|---------------------------------------------------------------------------------------|--|----------------------------------------------------------------------------------------|--|------------------------------------------------------------------------|--|
|  |  | <b>Zpracoval:</b> Atrégia s.r.o.<br>Váňšova 10, 621 00 Brno<br>E-mail: info@atregia.cz |  | <b>Investor:</b> SÚDP BRNO, spol. s r.o.<br>Kozánekova 26, 602 00 Brno |  |
| <b>HIP:</b> Ing. Yvona Lacinová                                                       |  | <b>Zpracoval:</b> Ing. Yvona Lacinová                                                  |  | <b>Zpracovatel části PD:</b> Bc. K. Vašíňová, Ing. arch. M. Šýkrová    |  |
| <b>Název akce:</b> Modernizace trati Brno – Přerov,<br>2. stavba Blažovice – Vyškov   |  | <b>Datum:</b> 1/2025<br><b>Stupeň:</b> DPS<br><b>Měřítko:</b> 1:500                    |  | <b>Autorizační razítko:</b>                                            |  |
| <b>Část PD:</b> Sadové úpravy - k.ú. Luleč                                            |  | <b>Číslo zakázky:</b> 127/2024<br><b>Fermát:</b> 44/4                                  |  |                                                                        |  |
| <b>Název výkresu:</b>                                                                 |  | <b>Číslo výkresu:</b>                                                                  |  |                                                                        |  |
| Situace návrhu výsadby                                                                |  | <b>F</b>                                                                               |  |                                                                        |  |



Legenda

Stávající prvky

- Hranice řešeného území
- Tiskový rámeček
- Hranice parcel KN
- Vnitřní kresba KN
- 315/1 Číslo parcely KN
- 315/1 Číslo stavební parcely KN
- Obrisy navržené stavby

Stávající vedení sítí technické infrastruktury

- Vedení vodovodu
- Vedení kanalizace
- Vedení plynovodu
- Vedení NN
- Vedení VN
- Vedení veřejného osvětlení
- Sdělovací vedení

Navržené prvky

- Navržený strom - VK 12-14 (druh/počet ks)
- Navržený strom - odrostek (druh/počet ks)
- Navržený keř (druh/počet ks)

Navržené vedení sítí technické infrastruktury

- Vedení vodovodu
- Vedení kanalizace
- Vedení plynovodu
- Vedení NN
- Vedení VN
- Vedení veřejného osvětlení
- Sdělovací vedení
- Rušené vedení sítí

Druhá specifikace výsadeb

| Stromy: |                         |              |            |
|---------|-------------------------|--------------|------------|
|         | Latinský název          | Český název  | Počet (ks) |
| Ap      | <i>Acer platanoides</i> | javor mléč   | 8          |
| Ag      | <i>Alnus glutinosa</i>  | olše lepkavá | 10         |
| CELKEM  |                         |              | 18         |


Keře:

|        | Latinský název            | Český název     | Počet (ks) |
|--------|---------------------------|-----------------|------------|
| E      | <i>Euonymus europaeus</i> | brslen evropský | 10         |
| Fa     | <i>Fragula alnus</i>      | krušina olšová  | 5          |
| Vo     | <i>Viburnum opulus</i>    | kalina obecná   | 5          |
| CELKEM |                           |                 | 20         |

Poznámka:  
Před započítáním prací je nutno vytyčit všechny IS příslušnými správci sítí, včetně přípojek přímo na staveništi a provést jejich ochranu. Při veškerých zemních pracích, zejména výkopových je nutno chránit je takovým způsobem, aby nedošlo k jejich poškození. Při pracích v blízkosti podzemního vedení je nutno provádět výkopy ručně podle požadavků správců inženýrských sítí!

Souřadný systém: JTSK Výškový systém: Bpv Kótováno v metrech

|                                                                                       |  |                                                                                          |  |                                                                        |  |                             |
|---------------------------------------------------------------------------------------|--|------------------------------------------------------------------------------------------|--|------------------------------------------------------------------------|--|-----------------------------|
|  |  | <b>Zpracovatel:</b> Atregia s.r.o.<br>Vážného 10, 621 00 Brno<br>e-mail: info@atregia.cz |  | <b>Investor:</b> SUDOP BRNO, spol. s.r.o.<br>Kounicova 26, 602 00 Brno |  |                             |
| <b>HIP:</b> Ing. Yvona Lacinová                                                       |  | <b>Zpracoval:</b> Ing. Yvona Lacinová                                                    |  | <b>Zpracovatel části PD:</b> Bc. K. Vašíňová, Ing. arch. M. Sýkorová   |  |                             |
| <b>Název akce:</b> Modernizace trati Brno – Přerov,<br>2. stavba Blažovice – Vyškov   |  |                                                                                          |  | <b>Datum:</b> 1/2025                                                   |  | <b>Autorizační razítko:</b> |
|                                                                                       |  |                                                                                          |  | <b>Stupeň:</b> DPS                                                     |  |                             |
|                                                                                       |  |                                                                                          |  | <b>Měřítko:</b> 1:500                                                  |  |                             |
| <b>Část PD:</b> Sadové úpravy - k.ú. Luleč                                            |  |                                                                                          |  | <b>Číslo zakázky:</b> 129/2024                                         |  |                             |
|                                                                                       |  |                                                                                          |  | <b>Formát:</b> 3xA4                                                    |  |                             |
| <b>Název výkresu:</b><br><br>Situace návrhu výsadby                                   |  |                                                                                          |  | <b>Číslo výkresu:</b>                                                  |  |                             |
|                                                                                       |  |                                                                                          |  | G<br><br>Číslo paré:                                                   |  |                             |

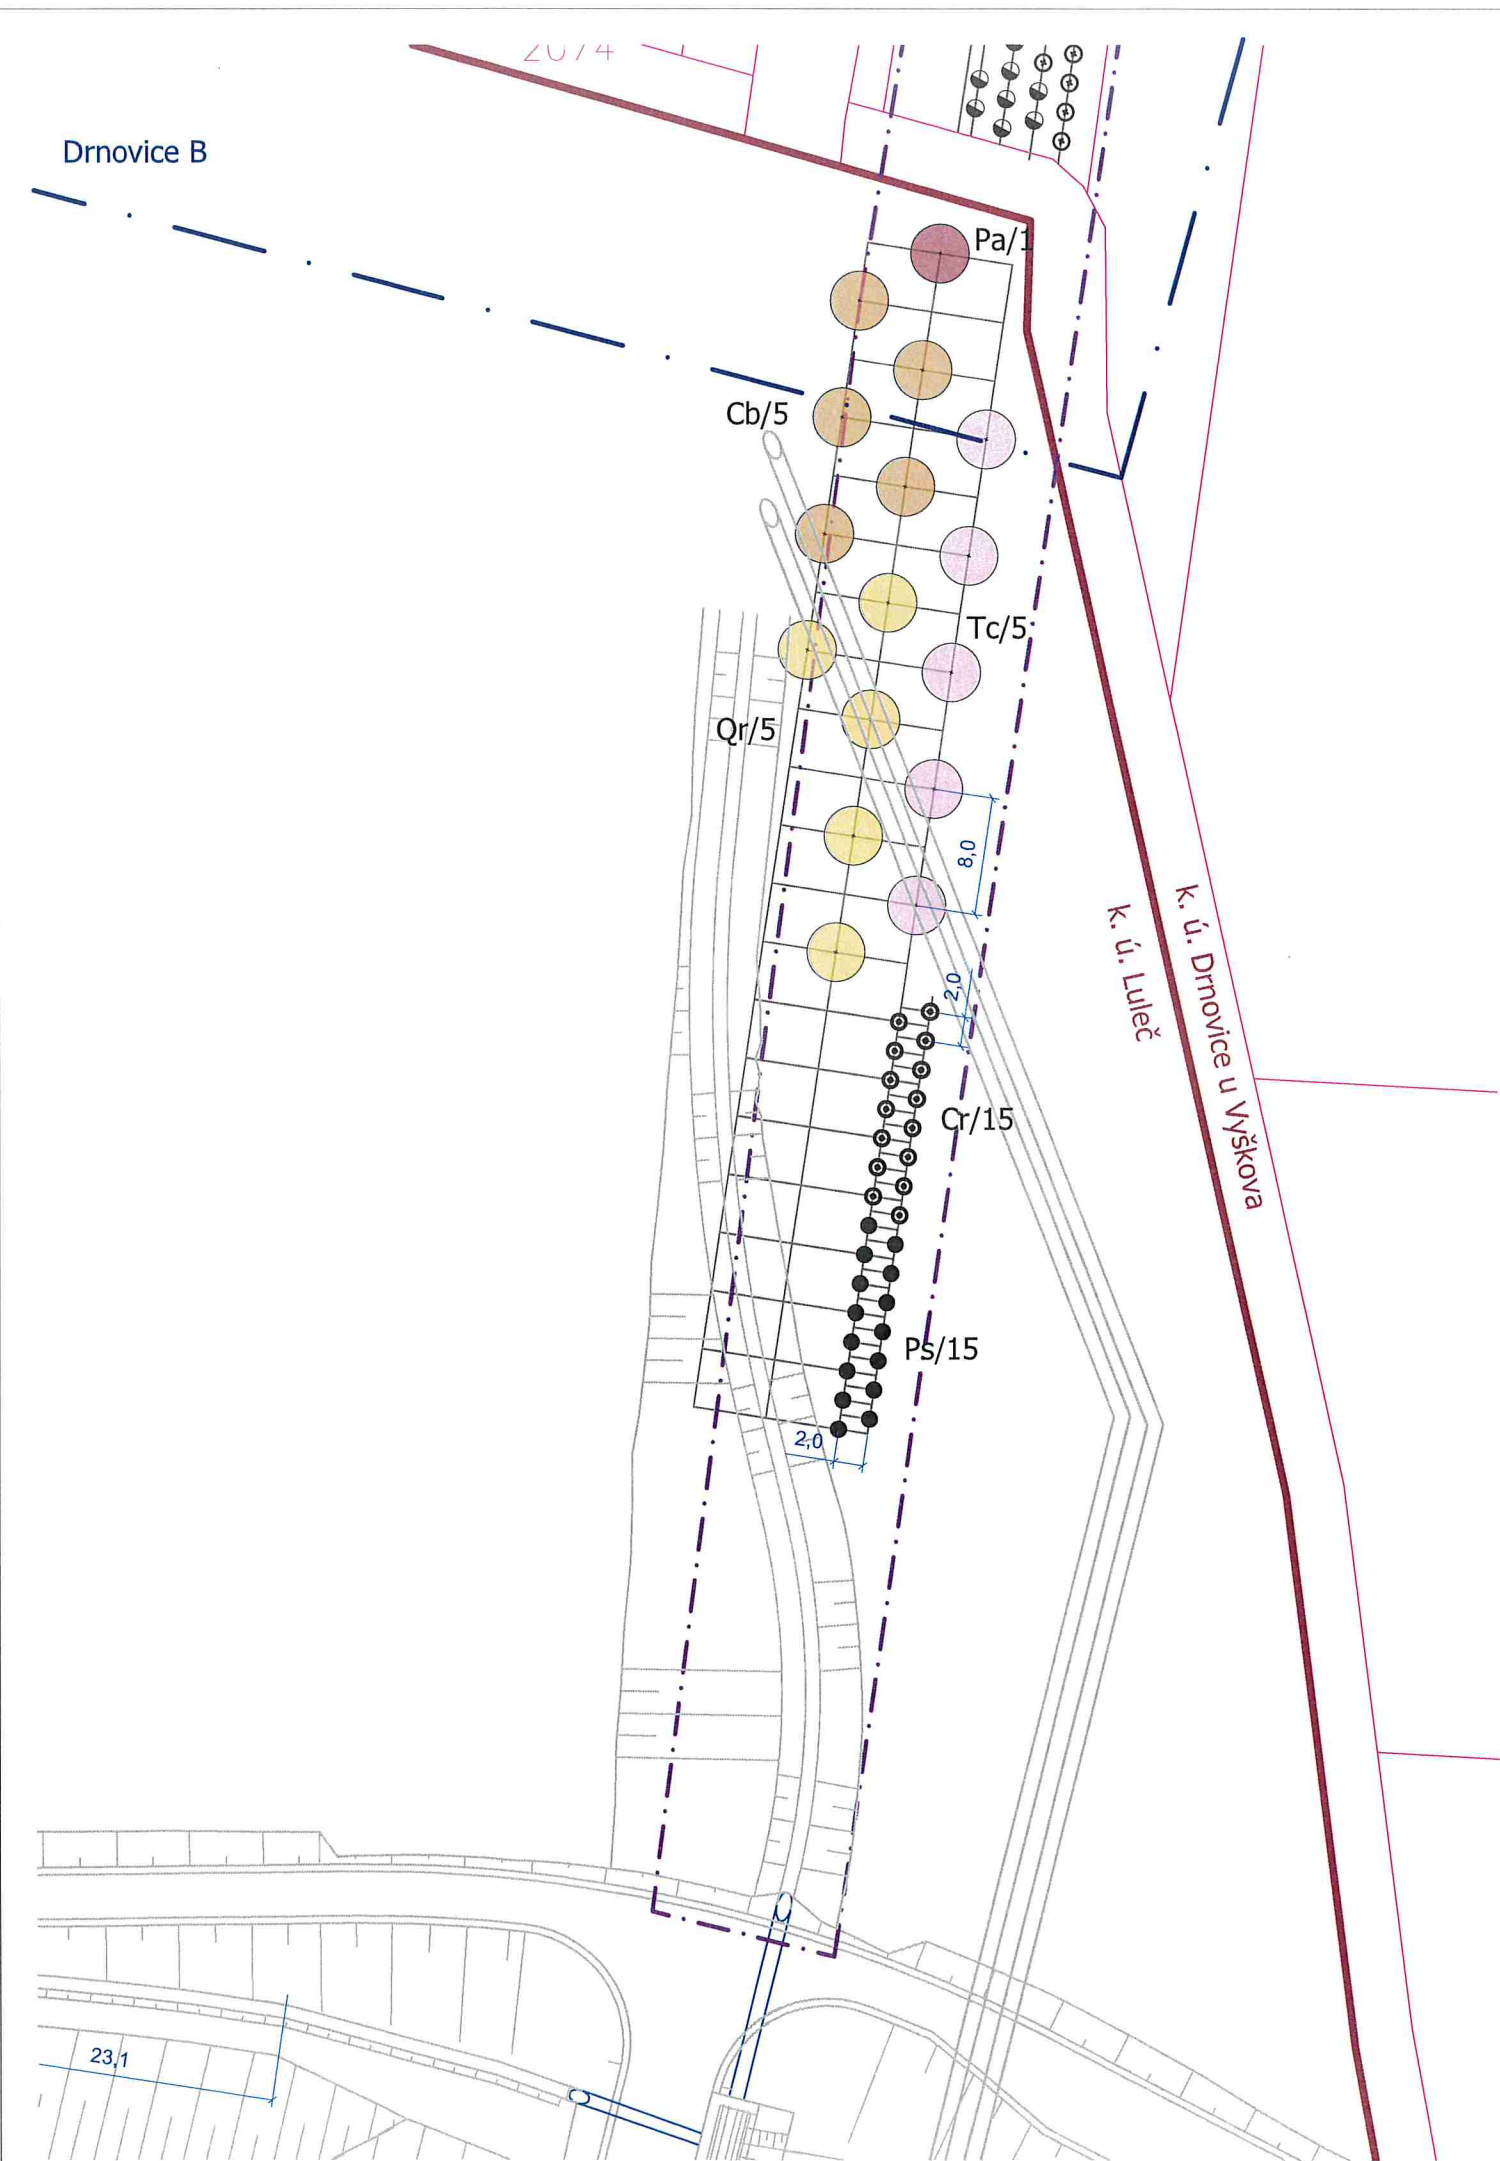

Legenda

Stávající prvky

- Hranice řešeného území
- Tiskový rámeček
- Hranice k. ú.
- Hranice parcel KN
- Vnitřní kresba KN
- Číslo parcely KN
- Číslo stavební parcely KN
- Obrysy navržené stavby

Stávající vedení sítí technické infrastruktury

- Vedení vodovodu
- Vedení kanalizace
- Vedení plynovodu
- Vedení NN
- Vedení VN
- Vedení veřejného osvětlení
- Sdělovací vedení

Navržené prvky

- Navržený strom - VK 12-14 (druh/počet ks)
- Navržený strom - odrostek (druh/počet ks)
- Navržený keř (druh/počet ks)

Navržené vedení sítí technické infrastruktury

- Vedení vodovodu
- Vedení kanalizace
- Vedení plynovodu
- Vedení NN
- Vedení VN
- Vedení veřejného osvětlení
- Sdělovací vedení
- Rušené vedení sítí



Druhová specifikace výsadeb

| Stromy: |                            |              |            |
|---------|----------------------------|--------------|------------|
|         | Latinský název             | Český název  | Počet (ks) |
| Cb      | <i>Carpinus betulus</i>    | habr obecný  | 5          |
| Pa      | <i>Prunus avium</i>        | třešeň ptačí | 1          |
| Qr      | <i>Quercus robur</i>       | dub letní    | 5          |
| Tc      | <i>Tilia cordata</i>       | lípa srdčitá | 5          |
| CELKEM  |                            |              | 16         |
| Keře:   |                            |              |            |
|         | Latinský název             | Český název  | Počet (ks) |
| Cr      | <i>Crataegus laevigata</i> | hloh obecný  | 15         |
| Ps      | <i>Prunus spinosa</i>      | trnka obecná | 15         |
| CELKEM  |                            |              | 30         |

Poznámka:  
Před započítáním prací je nutno vytyčit všechny IS příslušnými správci sítí, včetně přípojek přímo na staveništi a provést jejich ochranu. Při veškerých zemních pracích, zejména výkopových je nutno chránit je takovým způsobem, aby nedošlo k jejich poškození. Při pracích v blízkosti podzemního vedení je nutno provádět výkopy ručně podle požadavků správců inženýrských sítí!

Souřadný systém: JTSK Výškový systém: Bpv Kótováno v metrech

|                                                                                       |  |                                                                                          |  |                                                                        |                      |
|---------------------------------------------------------------------------------------|--|------------------------------------------------------------------------------------------|--|------------------------------------------------------------------------|----------------------|
|  |  | <b>Zpracovatel:</b> Atregia s.r.o.<br>Vážného 10, 621 00 Brno<br>e-mail: info@atregia.cz |  | <b>Investor:</b> SUDOP BRNO, spol. s.r.o.<br>Kounicova 26, 602 00 Brno |                      |
| <b>HIP:</b> Ing. Yvona Lacinová                                                       |  | <b>Zpracoval:</b> Ing. Yvona Lacinová                                                    |  | <b>Zpracovatel části PD:</b> Bc. K. Vašíňová, Ing. arch. M. Sýkorová   |                      |
| <b>Název akce:</b> Modernizace trati Brno – Přerov,<br>2. stavba Blažovice – Vyškov   |  | Datum:                                                                                   |  | 1/2025                                                                 | Autorizační razítko: |
|                                                                                       |  | Stupeň:                                                                                  |  | DPS                                                                    |                      |
|                                                                                       |  | Měřítko:                                                                                 |  | 1:500                                                                  |                      |
|                                                                                       |  | Číslo zakázky:                                                                           |  | 129/2024                                                               |                      |
| <b>Část PD:</b> Sadové úpravy - k.ú. Luleč                                            |  | Formát:                                                                                  |  | 2xA4                                                                   | H                    |
|                                                                                       |  | Číslo výkresu:                                                                           |  | Číslo paré:                                                            |                      |
| <b>Název výkresu:</b><br><br>Situace návrhu výsadby                                   |  |                                                                                          |  |                                                                        |                      |

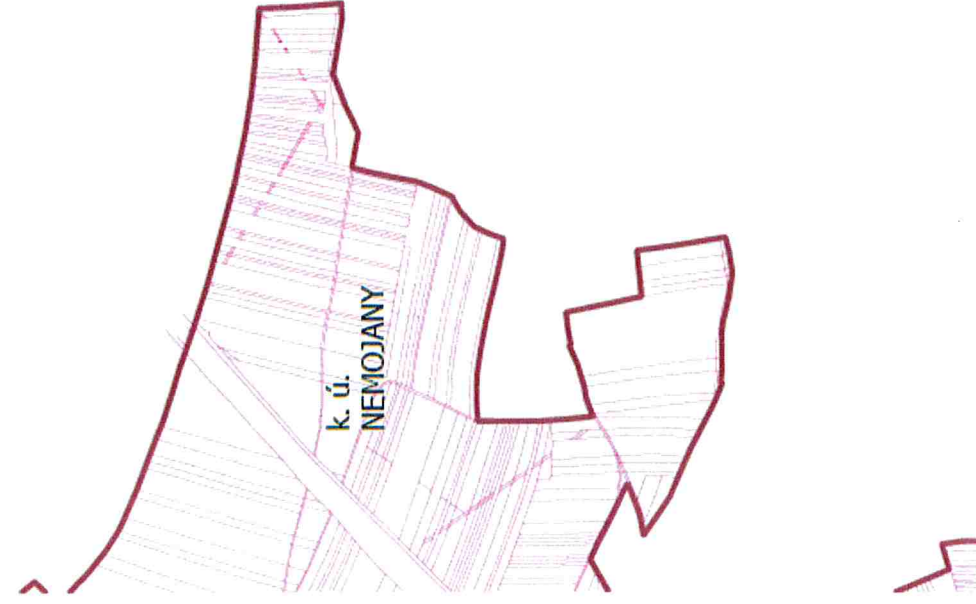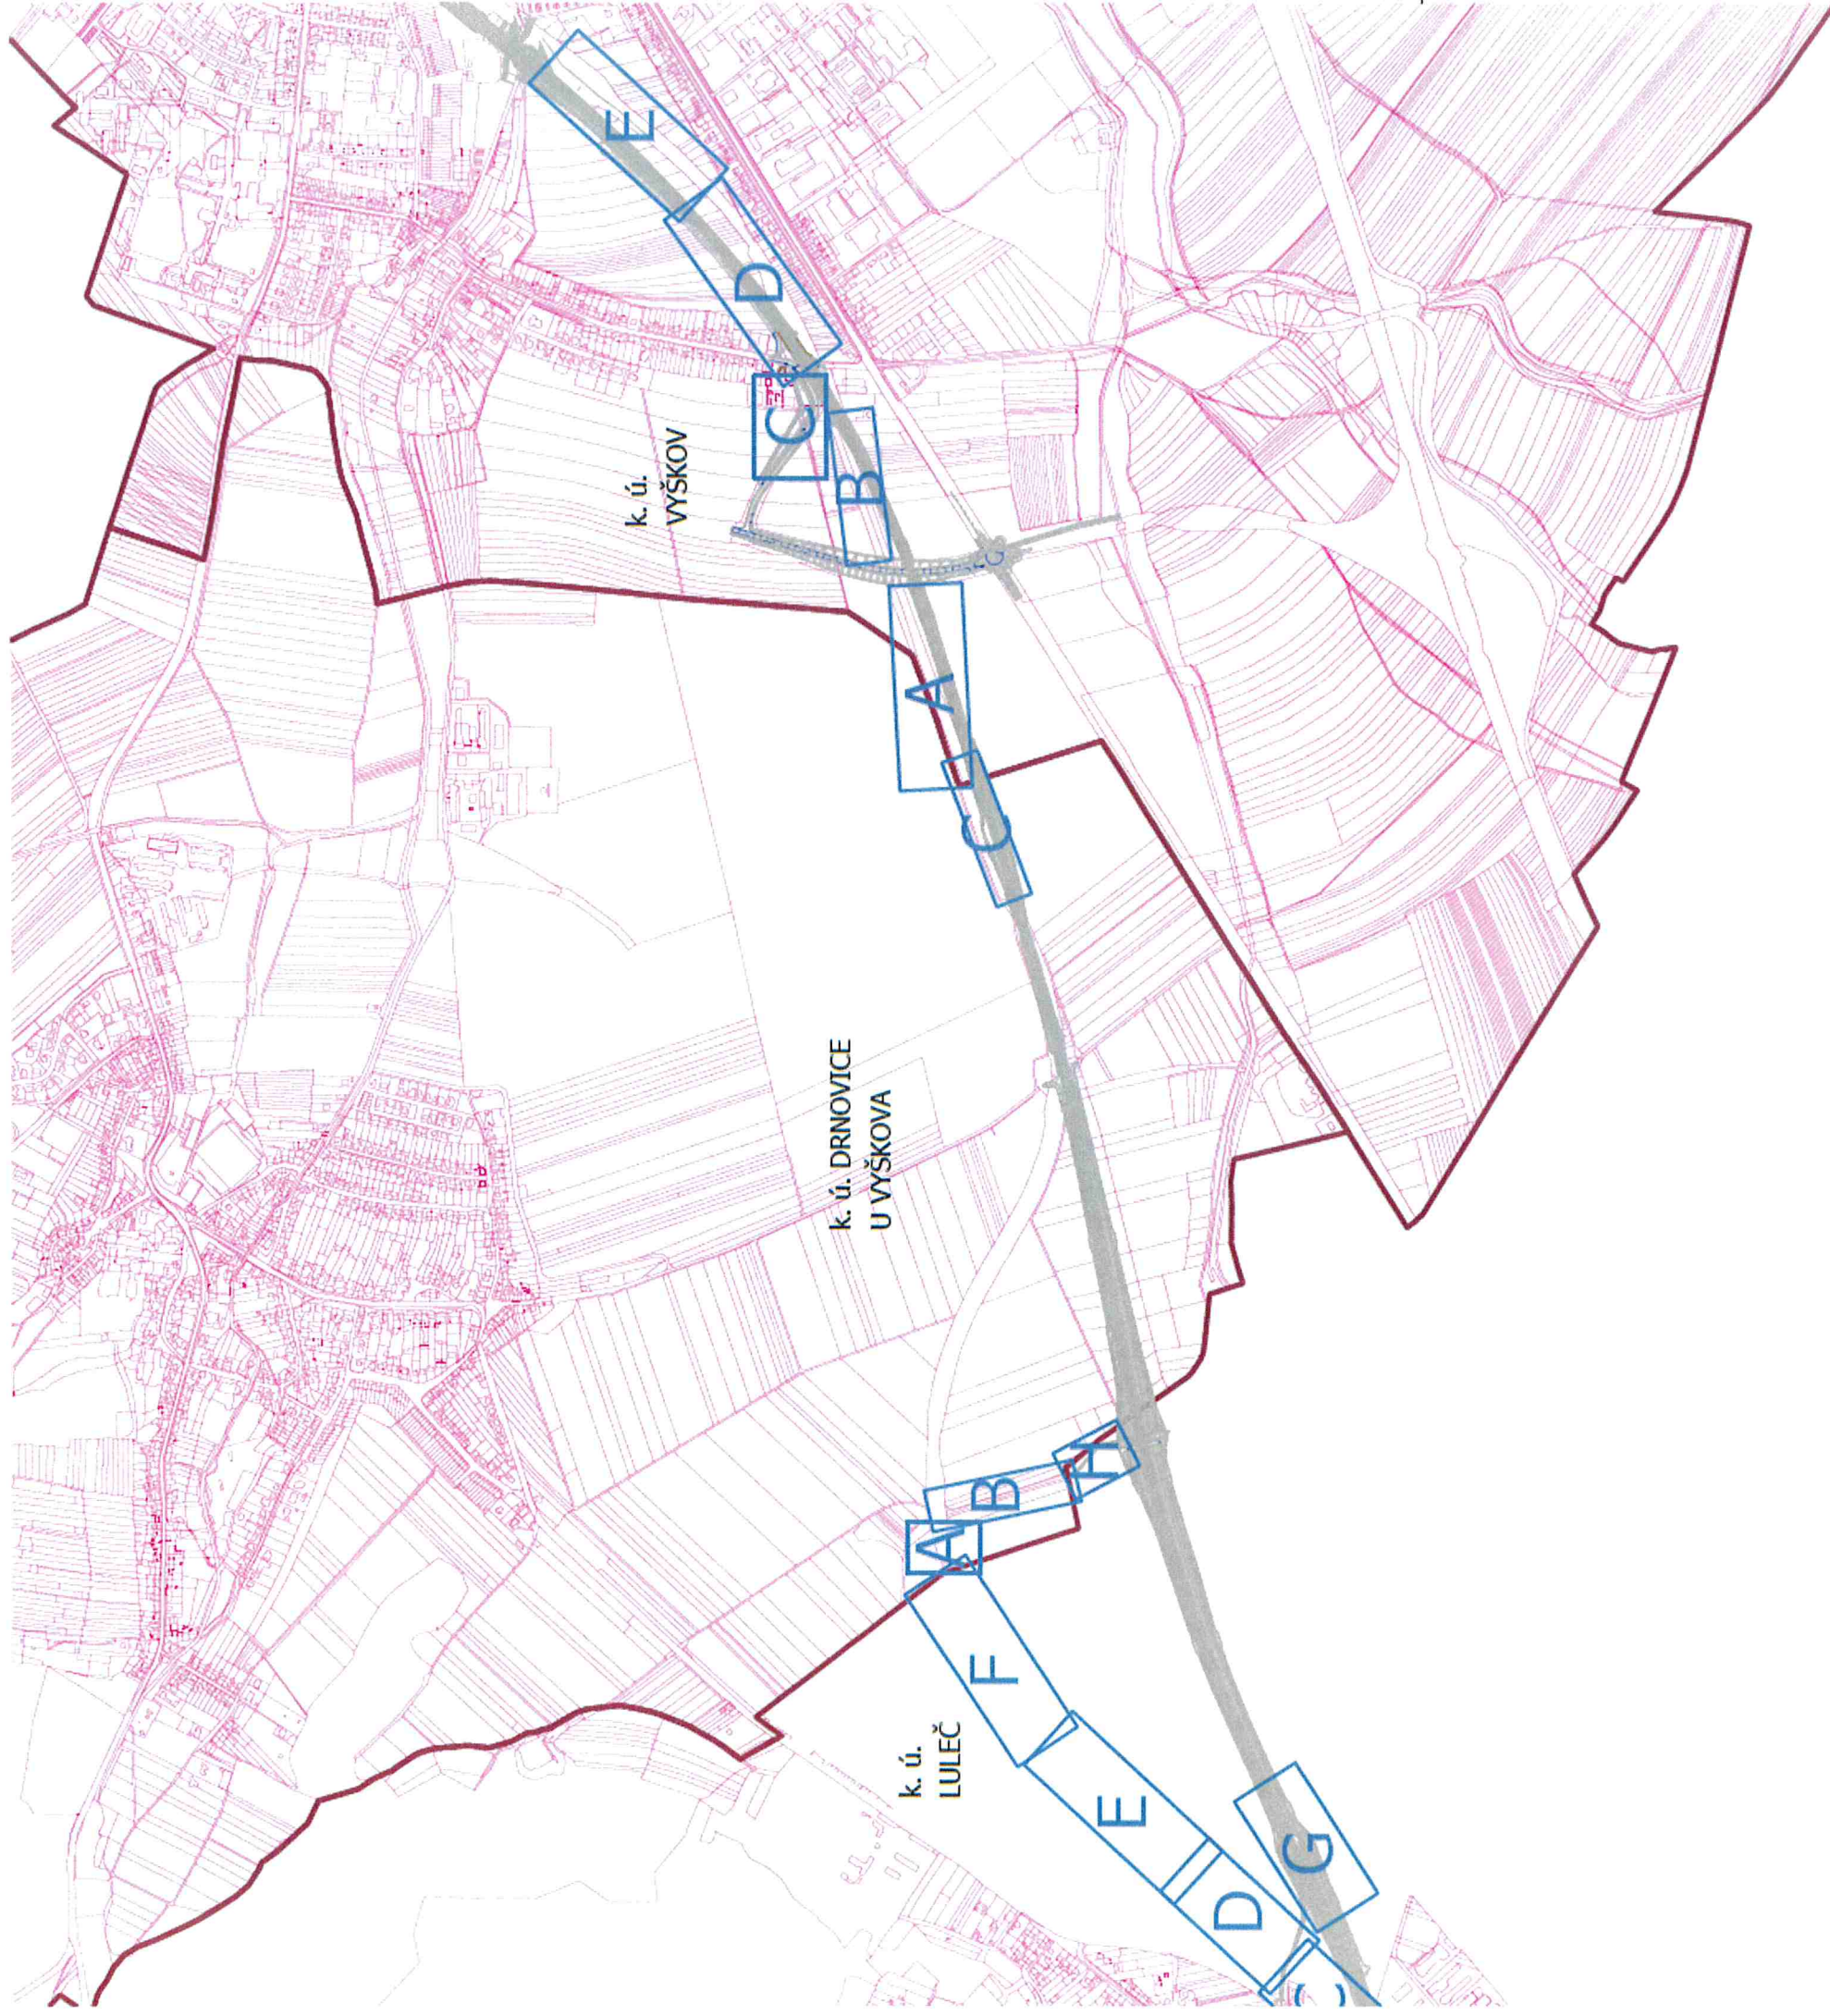

### Legenda

- |                                                                                     |                                     |
|-------------------------------------------------------------------------------------|-------------------------------------|
|  | Tiskový rámeček                     |
|  | Tiskový rámeček sousedního katastru |
|  | Hranice k. ú.                       |
|  | Hranice parcel KN                   |
|  | Obrys navrhované stavby             |



Podpis:  Miroslav Štefánek, ředitel  
Mladá Boleslav, 17. 12. 2012 Mladá Boleslav, ředitel

|   |                                            |                                                                             |  |
|---|--------------------------------------------|-----------------------------------------------------------------------------|--|
| <div>Atregia</div> <div>Zpracovatel: Atregia s.r.o.<br/>Vládkovo 10, 621 00 Brno<br/>e-mail: info@atregia.cz</div> |                                            | <div>Investor: SUDOP BRNO, spol. s r.o.<br/>Kounicova 26, 602 00 Brno</div> |  |
| <div>NPÚ: Ing. Věra Lachnová</div>                                                                                 | <div>Zpracovatel: Ing. Věra Lachnová</div> | <div>Zpracovatel částí PD: Bc. Karolína Vělníková</div>                     |  |
| <div>Název akce: Modernizace trati Brno – Přerov,<br/>2. stavba Blažovice – Vyškov</div>                           | <div>Autorská práva:</div>                 |                                                                             |  |
| <div>Část PD: Sadové úpravy - k. ú. Dřmovice u Vyškova</div>                                                       | <div>Datum: 1/2025</div>                   |                                                                             |  |
|   | <div>Stupeň: 0/05</div>                    |                                                                             |  |
|   | <div>Měřítko: 1:10 000</div>               |                                                                             |  |
|   | <div>Číslo zakázky: 120/2024</div>         |                                                                             |  |
| <div>Název výkresu: Přehledná situace - klad výkresů</div>                                                         | <div>Formát: A4/A1</div>                   |                                                                             |  |
|   | <div>Číslo výkresu:</div>                  |                                                                             |  |
|   | <div>Číslo panel: 0</div>                  |                                                                             |  |



## Legenda

### Stávající prvky

- Hranice řešeného území
- Tiskový rámeček
- Hranice k. ú.
- Hranice parcel KN
- Vnitřní kresba KN
- Číslo parcely KN
- Číslo stavební parcely KN
- Obrisy navržené stavby

### Stávající vedení sítí technické infrastruktury

- Vedení vodovodu
- Vedení kanalizace
- Vedení plynovodu
- Vedení NN
- Vedení VN
- Vedení veřejného osvětlení
- Sdělovací vedení

### Navržené prvky

- Navržený strom - VK 12-14 (druh/počet ks)
- Navržený strom - odrostek (druh/počet ks)
- Navržený keř (druh/počet ks)

### Navržené vedení sítí technické infrastruktury

- Vedení vodovodu
- Vedení kanalizace
- Vedení plynovodu
- Vedení NN
- Vedení VN
- Vedení veřejného osvětlení
- Sdělovací vedení
- Rušené vedení sítí

### Druhá specifikace výsadby

#### Stromy:

|        | Latinský název          | Český název  | Počet (ks) |
|--------|-------------------------|--------------|------------|
| Ac     | <i>Acer campestre</i>   | javor babyka | 5          |
| Ap     | <i>Acer platanoides</i> | javor mléč   | 10         |
| Cb     | <i>Carpinus betulus</i> | habr obecný  | 5          |
| Qp     | <i>Quercus petraea</i>  | dub zimní    | 5          |
| CELKEM |                         |              | 25         |


#### Keře:

|        | Latinský název            | Český název      | Počet (ks) |
|--------|---------------------------|------------------|------------|
| Ca     | <i>Corylus avellana</i>   | líška obecná     | 10         |
| E      | <i>Euonymus europaeus</i> | brslen evropský  | 10         |
| Lv     | <i>Ligustrum vulgare</i>  | ptačí zob obecný | 15         |
| CELKEM |                           |                  | 35         |

Poznámka:  
Před započítáním prací je nutno vytyčit všechny IS příslušnými správci sítí, včetně přípojek přímo na staveništi a provést jejich ochranu. Při veškerých zemních pracích, zejména výkopových je nutno chránit je takovým způsobem, aby nedošlo k jejich poškození. Při pracích v blízkosti podzemního vedení je nutno provádět výkopy ručně podle požadavků správců inženýrských sítí!

Souřadný systém: JTSK Výškový systém: Bpv Kótováno v metrech

|                                                                                                  |  |                                                                                          |  |                                                                        |                      |
|--------------------------------------------------------------------------------------------------|--|------------------------------------------------------------------------------------------|--|------------------------------------------------------------------------|----------------------|
| <div></div> |  | <b>Zpracovatel:</b> Atregia s.r.o.<br>Vážného 10, 621 00 Brno<br>e-mail: info@atregia.cz |  | <b>Investor:</b> SUDOP BRNO, spol. s.r.o.<br>Kounicova 26, 602 00 Brno |                      |
| <b>HIP:</b> Ing. Yvona Lacinová                                                                  |  | <b>Zpracoval:</b> Ing. Yvona Lacinová                                                    |  | <b>Zpracovatel části PD:</b> Bc. K. Vašíňová, Ing. arch. M. Sýkorová   |                      |
| <b>Název akce:</b> Modernizace trati Brno – Přerov,<br>2. stavba Blažovice – Vyškov              |  | Datum:                                                                                   |  | 1/2025                                                                 | Autorizační razítko: |
|                                                                                                  |  | Stupeň:                                                                                  |  | DPS                                                                    |                      |
|                                                                                                  |  | Měřítko:                                                                                 |  | 1:500                                                                  |                      |
|                                                                                                  |  | Číslo zakázky:                                                                           |  | 129/2024                                                               |                      |
| <b>Část PD:</b> Sadové úpravy - k.ú. Drnovice u Vyškova                                          |  | Formát:                                                                                  |  | 2xA4                                                                   | A                    |
| <b>Název výkresu:</b><br><br>Situace návrhu výsadby                                              |  | Číslo výkresu:                                                                           |  | Číslo paré:                                                            |                      |

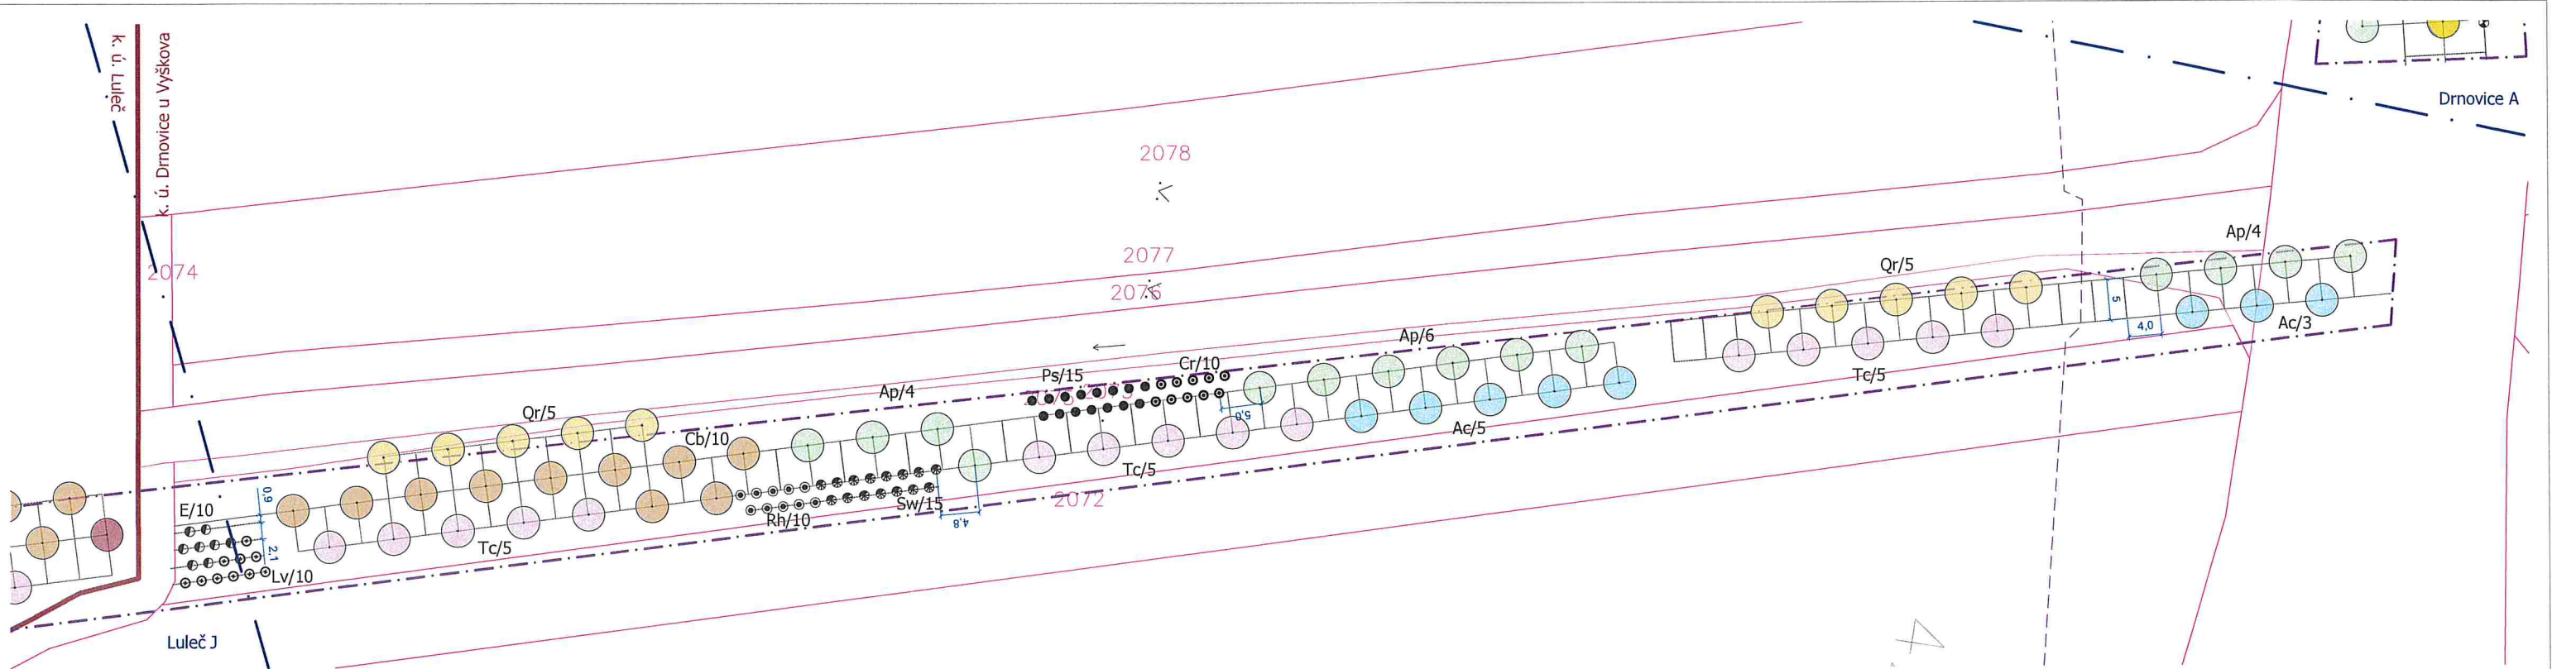

Legenda

Stávající prvky

- Hranice řešeného území
- Tiskový rámeček
- Hranice k. ú.
- Hranice parcel KN
- Vnitřní kresba KN
- Číslo parcely KN
- Číslo stavební parcely KN
- Obrysy navržené stavby

Stávající vedení sítí technické infrastruktury

- Vedení vodovodu
- Vedení kanalizace
- Vedení plynovodu
- Vedení NN
- Vedení VN
- Vedení veřejného osvětlení
- Sdělovací vedení

Navržené prvky

- Navržený strom - VK 12-14 (druh/počet ks)
- Navržený strom - odrostek (druh/počet ks)
- Navržený keř (druh/počet ks)

Navržené vedení sítí technické infrastruktury

- Vedení vodovodu
- Vedení kanalizace
- Vedení plynovodu
- Vedení NN
- Vedení VN
- Vedení veřejného osvětlení
- Sdělovací vedení
- Rušené vedení sítí

Druhovú specifikace výsadeb

| Stromy: | Latinský název          | Český název  | Počet (ks) |
|---------|-------------------------|--------------|------------|
| Ac      | <i>Acer campestre</i>   | javor babyka | 8          |
| Ap      | <i>Acer platanoides</i> | javor mlč    | 14         |
| Cb      | <i>Carpinus betulus</i> | habr obecný  | 10         |
| Qr      | <i>Quercus robur</i>    | dub letní    | 10         |
| Tc      | <i>Tilia cordata</i>    | lípa srdčitá | 15         |
| CELKEM  |                         |              | 57         |


Keře:

|        | Latinský název             | Český název        | Počet (ks) |
|--------|----------------------------|--------------------|------------|
| Cr     | <i>Crataegus laevigata</i> | hloh obecný        | 10         |
| E      | <i>Euonymus europaeus</i>  | brslen evropský    | 10         |
| Lv     | <i>Ligustrum vulgare</i>   | ptačí zob obecný   | 10         |
| Ps     | <i>Prunus spinosa</i>      | trnka obecná       | 15         |
| Rh     | <i>Rhamnus catharticus</i> | řešetlák počistivý | 10         |
| Sw     | <i>Swida sanguinea</i>     | svída krvavá       | 15         |
| CELKEM |                            |                    | 70         |

Poznámka:  
Před započítáním prací je nutno vytyčit všechny IS příslušnými správci sítí, včetně přípojek přímo na staveništi a provést jejich ochranu. Při veškerých zemních pracích, zejména výkopových je nutno chránit je takovým způsobem, aby nedošlo k jejich poškození. Při pracích v blízkosti podzemního vedení je nutno provádět výkopy ručně podle požadavků správců inženýrských sítí!

Souřadný systém: JTSK Výškový systém: Bpv Kótováno v metrech

|                                                                                     |  |                                                                                          |                                                                        |                                                                      |
|-------------------------------------------------------------------------------------|--|------------------------------------------------------------------------------------------|------------------------------------------------------------------------|----------------------------------------------------------------------|
| <b>Atregia</b>                                                                      |  | <b>Zpracovatel:</b> Atregia s.r.o.<br>Vážného 10, 621 00 Brno<br>e-mail: info@atregia.cz | <b>Investor:</b> SUDOP BRNO, spol. s.r.o.<br>Kounicova 26, 602 00 Brno |                                                                      |
| <b>HIP:</b> Ing. Yvona Lacinová                                                     |  | <b>Zpracoval:</b> Ing. Yvona Lacinová                                                    |                                                                        | <b>Zpracovatel částí PD:</b> Bc. K. Vašíňová, Ing. arch. M. Sýkorová |
| <b>Název akce:</b> Modernizace trati Brno – Přerov,<br>2. stavba Blažovice – Vyškov |  | <b>Datum:</b>                                                                            | 1/2025                                                                 | <b>Autorizační razítko:</b>                                          |
|                                                                                     |  | <b>Stupeň:</b>                                                                           | DPS                                                                    |                                                                      |
|                                                                                     |  | <b>Měřítko:</b>                                                                          | 1:500                                                                  |                                                                      |
| <b>Část PD:</b> Sadové úpravy - k.ú. Drnovice u Vyškova                             |  | <b>Číslo zakázky:</b>                                                                    | 129/2024                                                               |                                                                      |
|                                                                                     |  | <b>Formát:</b>                                                                           | 3xA4                                                                   |                                                                      |
| <b>Název výkresu:</b> Situace návrhu výsadby                                        |  | <b>Číslo výkresu:</b>                                                                    | Číslo paré:                                                            | <b>B</b>                                                             |
|                                                                                     |  |                                                                                          |                                                                        |                                                                      |

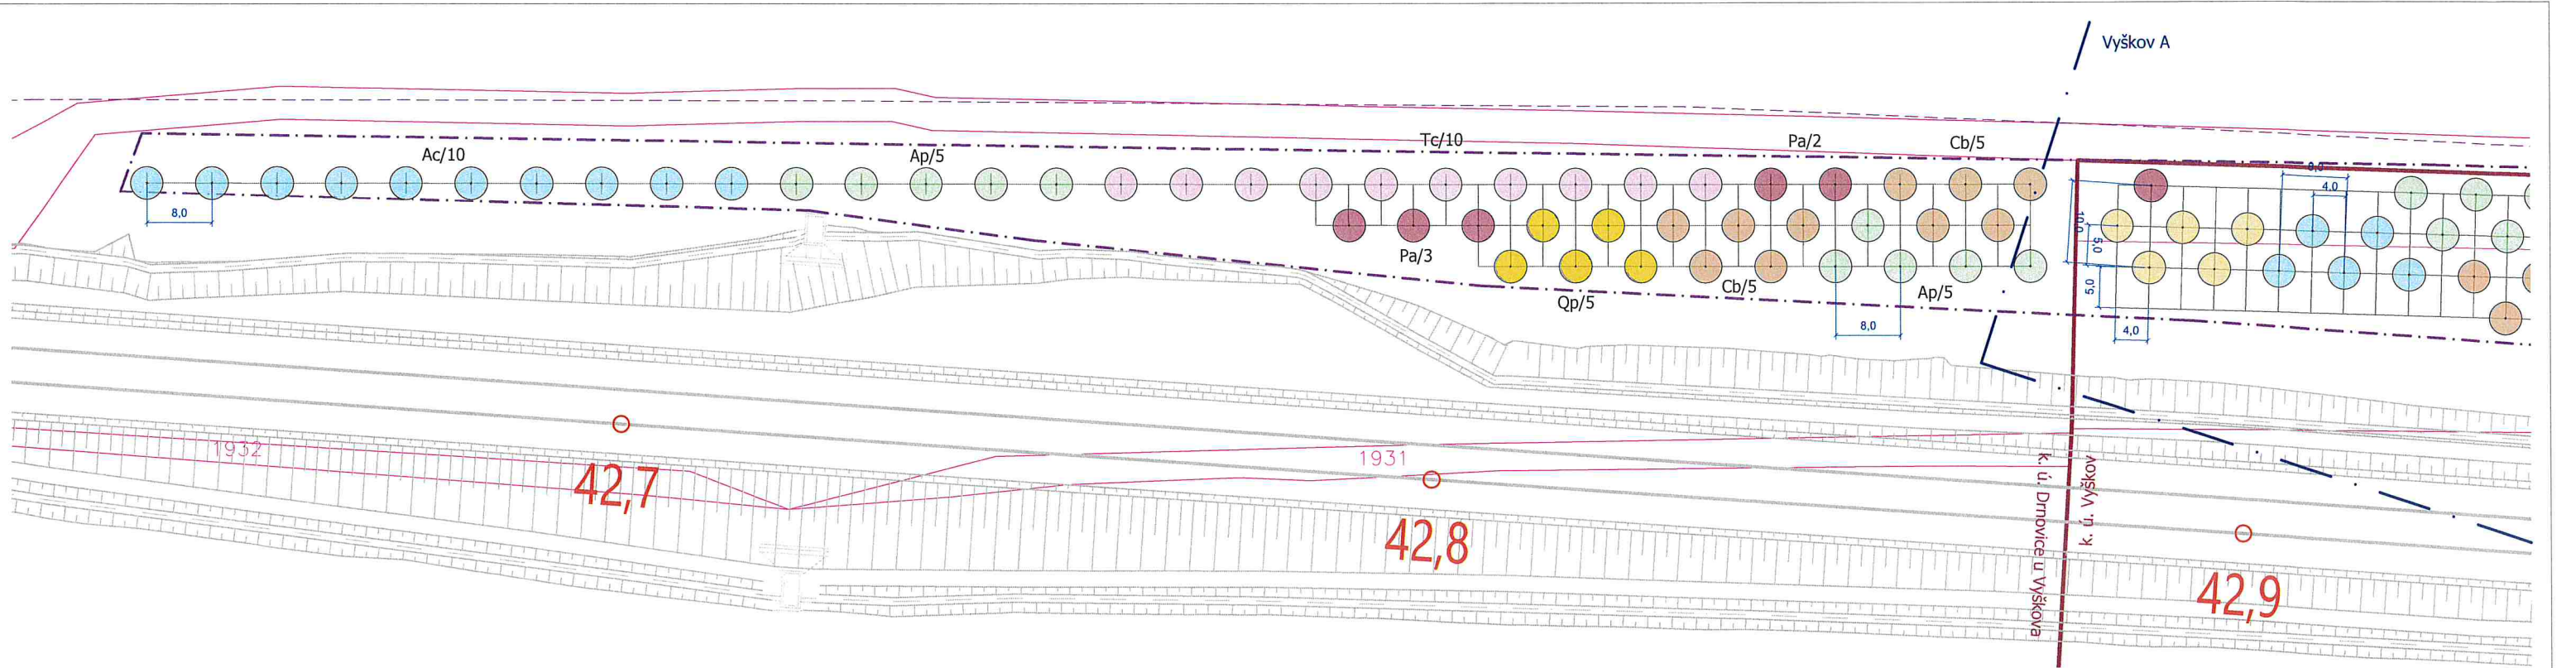

Legenda

Stávající prvky

- Hranice řešeného území
- Tiskový rámeček
- Hranice k. ú.
- Hranice parcel KN
- Vnitřní kresba KN
- 315/1 Číslo parcely KN
- 315/1 Číslo stavební parcely KN
- Obrysy navržené stavby

Navržené prvky

- Navržený strom - VK 12-14 (druh/počet ks)
- Navržený strom - odrostek (druh/počet ks)
- Navržený keř (druh/počet ks)

Navržené vedení sítí technické infrastruktury

- Vedení vodovodu
- Vedení kanalizace
- Vedení plynovodu
- Vedení NN
- Vedení VN
- Vedení veřejného osvětlení
- Sdělovací vedení
- Rušené vedení sítí

Stávající vedení sítí technické infrastruktury

- Vedení vodovodu
- Vedení kanalizace
- Vedení plynovodu
- Vedení NN
- Vedení VN
- Vedení veřejného osvětlení
- Sdělovací vedení

Druhá specifika výsadby

| Stromy: | Latinský název          | Český název  | Počet (ks) |
|---------|-------------------------|--------------|------------|
| Ac      | <i>Acer campestre</i>   | javor babyka | 10         |
| Ap      | <i>Acer platanoides</i> | javor mléč   | 10         |
| Cb      | <i>Carpinus betulus</i> | habr obecný  | 10         |
| Pa      | <i>Prunus avium</i>     | třešeň ptačí | 5          |
| Qp      | <i>Quercus petraea</i>  | dub zimní    | 5          |
| Tc      | <i>Tilia cordata</i>    | lípa srdčitá | 10         |
| CELKEM  |                         |              | 50         |

Poznámka:  
Před započítáním prací je nutno vytyčit všechny IS příslušnými správci sítí, včetně přípojek přímo na staveništi a provést jejich ochranu. Při veškerých zemních pracích, zejména výkopových je nutno chránit je takovým způsobem, aby nedošlo k jejich poškození. Při pracích v blízkosti podzemního vedení je nutno provádět výkopy ručně podle požadavků správců inženýrských sítí!

Souřadný systém: JTSK Výškový systém: Bpv Kótováno v metrech

|                                                                                       |  |                                                                                           |  |                                                                         |             |                             |
|---------------------------------------------------------------------------------------|--|-------------------------------------------------------------------------------------------|--|-------------------------------------------------------------------------|-------------|-----------------------------|
|  |  | <b>Zpracovatel:</b> Atregia s.r.o.,<br>Vážného 10, 621 00 Brno<br>e-mail: info@atregia.cz |  | <b>Investor:</b> SUDOP BRNO, spol. s.r.o.,<br>Kounicova 26, 602 00 Brno |             |                             |
| <b>HIP:</b> Ing. Yvona Lacinová                                                       |  | <b>Zpracoval:</b> Ing. Yvona Lacinová                                                     |  | <b>Zpracovatel částí PD:</b> Bc. K. Vašíňová, Ing. arch. M. Sýkorová    |             |                             |
| <b>Název akce:</b> Modernizace trati Brno – Přerov,<br>2. stavba Blažovice – Vyškov   |  |                                                                                           |  | <b>Datum:</b>                                                           | 1/2025      | <b>Autorizační razítko:</b> |
|                                                                                       |  |                                                                                           |  | <b>Stupeň:</b>                                                          | DPS         |                             |
|                                                                                       |  |                                                                                           |  | <b>Měřítko:</b>                                                         | 1:500       |                             |
| <b>Část PD:</b> Sadové úpravy - k.ú. Drnovice u Vyškova                               |  |                                                                                           |  | <b>Číslo zakázky:</b>                                                   | 129/2024    |                             |
|                                                                                       |  |                                                                                           |  | <b>Formát:</b>                                                          | 3xA4        |                             |
| <b>Název výkresu:</b><br><br>Situace návrhu výsadby                                   |  |                                                                                           |  | <b>Číslo výkresu:</b>                                                   | Číslo paré: | <b>C</b>                    |
|                                                                                       |  |                                                                                           |  |                                                                         |             |                             |






Druhová specifikace výsadeb

Stromy:

|        | Latinský název          | Český název  | Počet (ks) |
|--------|-------------------------|--------------|------------|
| Ac     | <i>Acer campestre</i>   | javor babyka | 20         |
| Ap     | <i>Acer platanoides</i> | javor mléč   | 15         |
| Cb     | <i>Carpinus betulus</i> | habr obecný  | 20         |
| Pa     | <i>Prunus avium</i>     | třešeň ptačí | 5          |
| Qr     | <i>Quercus robur</i>    | dub letní    | 5          |
| Tc     | <i>Tilia cordata</i>    | lípa srdčitá | 10         |
| CELKEM |                         |              | 75         |

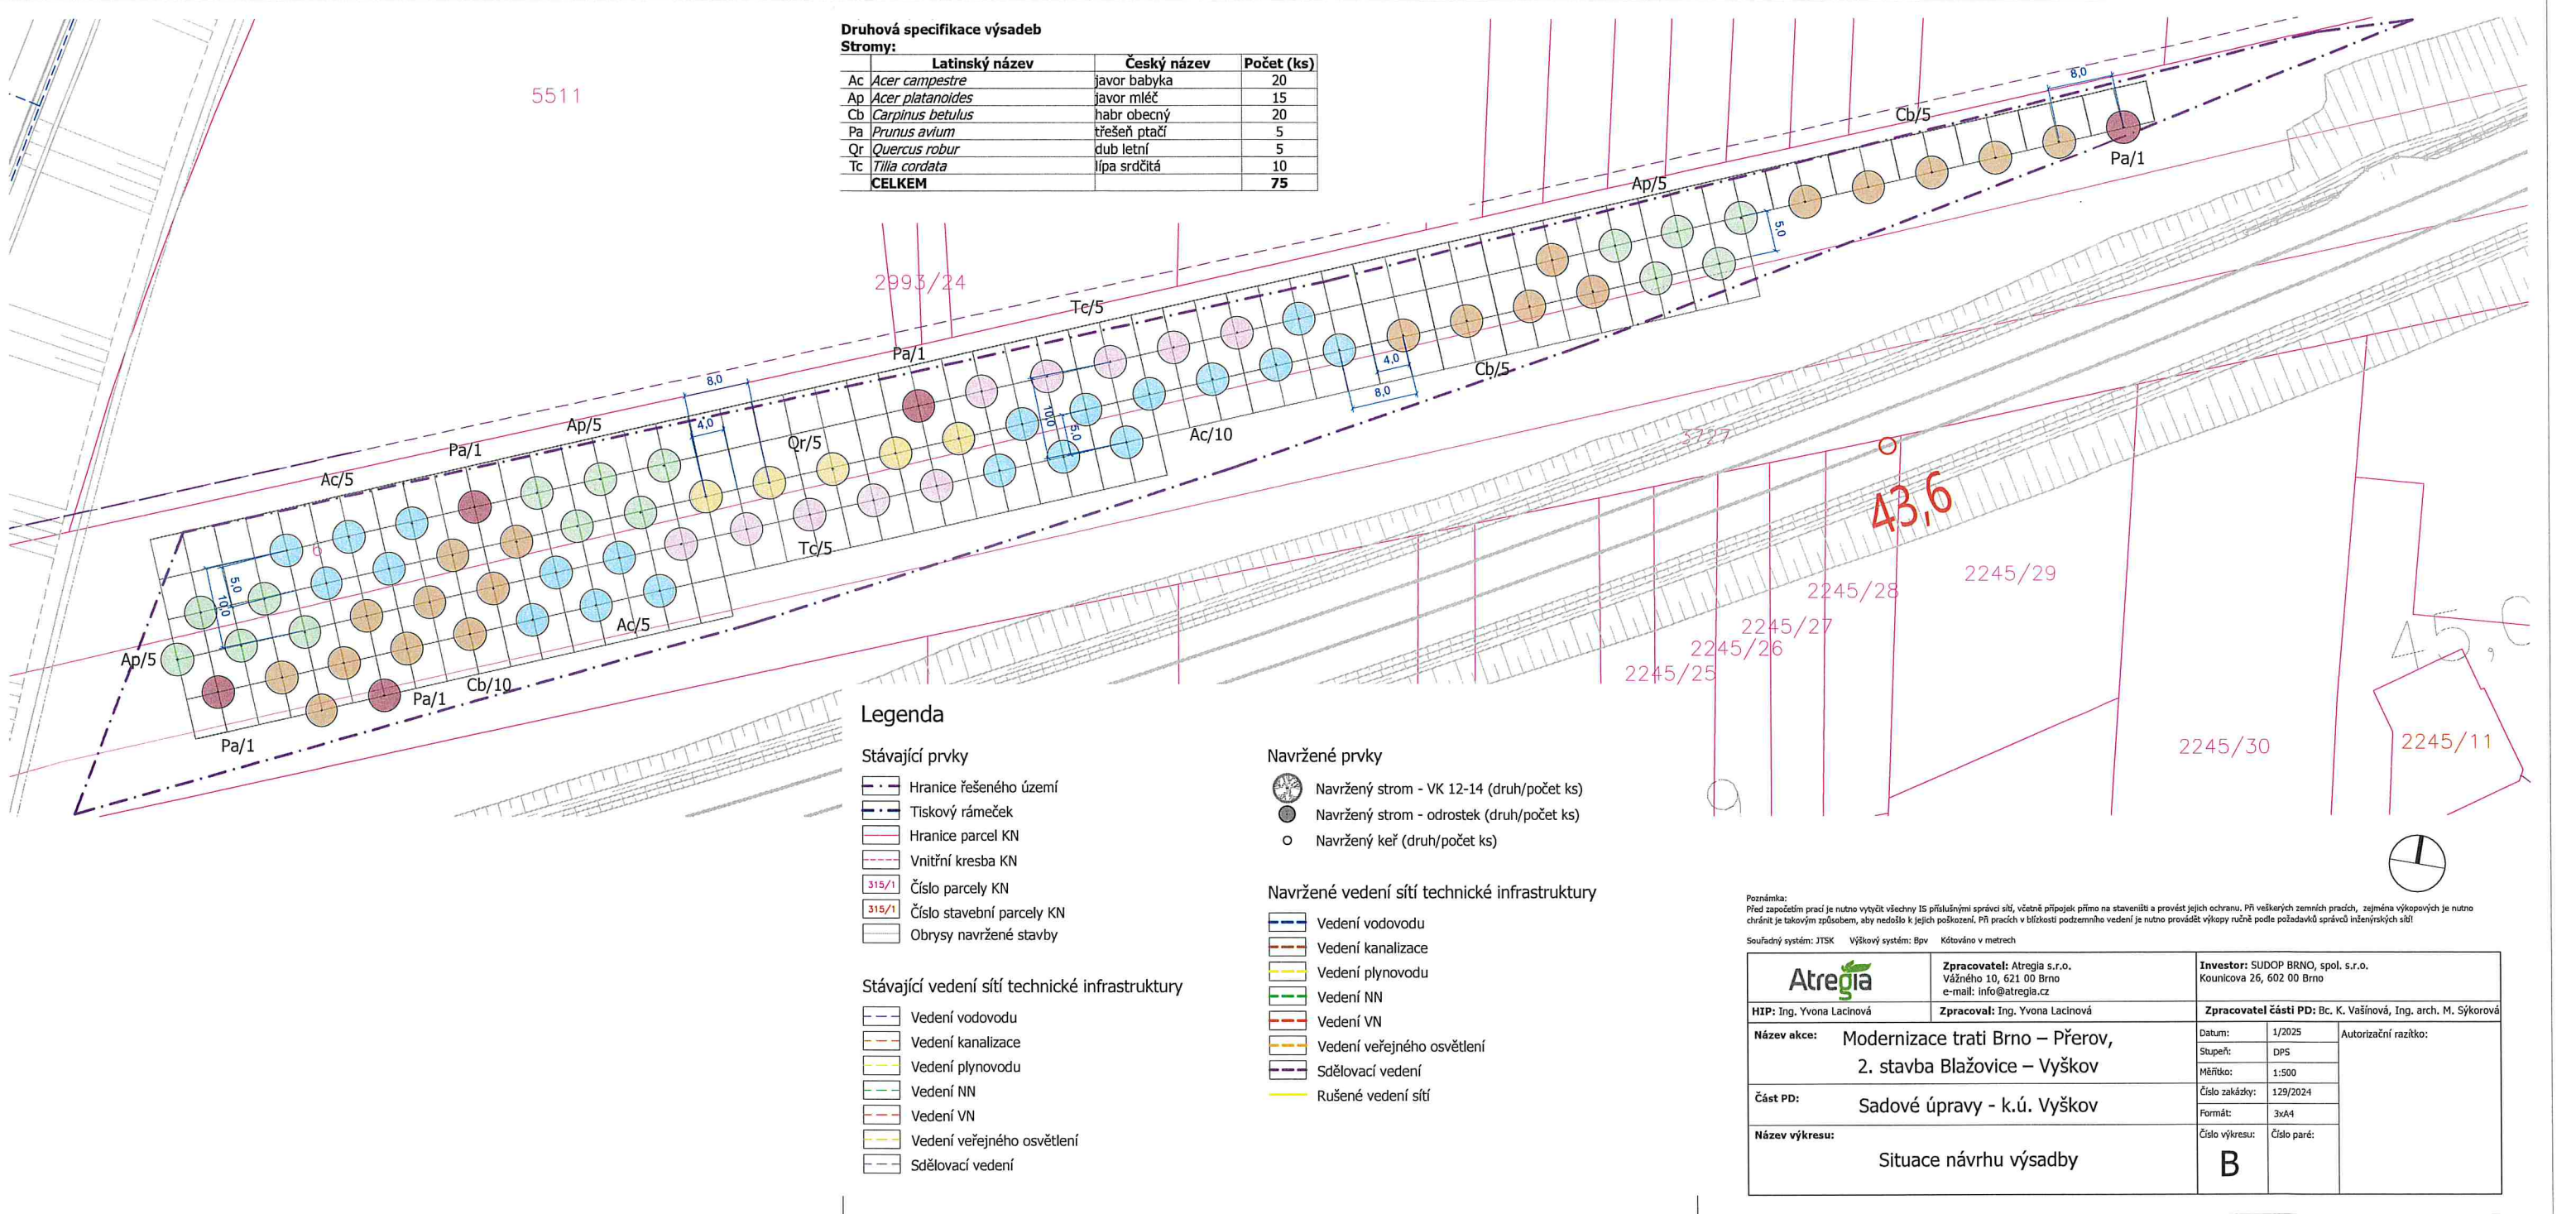

Legenda

Stávající prvky

- Hranice řešeného území
- Tiskový rámeček
- Hranice parcel KN
- Vnitřní kresba KN
- Číslo parcely KN
- Číslo stavební parcely KN
- Obrysy navržené stavby

Stávající vedení sítí technické infrastruktury

- Vedení vodovodu
- Vedení kanalizace
- Vedení plynovodu
- Vedení NN
- Vedení VN
- Vedení veřejného osvětlení
- Sdělovací vedení

Navržené prvky

- Navržený strom - VK 12-14 (druh/počet ks)
- Navržený strom - odrostek (druh/počet ks)
- Navržený keř (druh/počet ks)


Navržené vedení sítí technické infrastruktury

- Vedení vodovodu
- Vedení kanalizace
- Vedení plynovodu
- Vedení NN
- Vedení VN
- Vedení veřejného osvětlení
- Sdělovací vedení
- Rušené vedení sítí

Poznámka:  
Před započítáním prací je nutno výtýčit všechny IS příslušnými správci sítí, včetně přípojek přímo na staveništi a provést jejich ochranu. Při veškerých zemních pracích, zejména výkopových je nutno chránit je takovým způsobem, aby nedošlo k jejich poškození. Při pracích v blízkosti podzemního vedení je nutno provádět výkopy ručně podle požadavků správců inženýrských sítí!

Souřadný systém: JTSK    Výškový systém: BpV    Kótováno v metrech

|                                                                                     |  |                                                                                           |                                                                         |                                                                      |
|-------------------------------------------------------------------------------------|--|-------------------------------------------------------------------------------------------|-------------------------------------------------------------------------|----------------------------------------------------------------------|
| <b>Atregia</b>                                                                      |  | <b>Zpracovatel:</b> Atregia s.r.o.,<br>Vážného 10, 602 00 Brno<br>e-mail: info@atregia.cz | <b>Investor:</b> SUDOP BRNO, spol. s.r.o.,<br>Kounicova 26, 602 00 Brno |                                                                      |
| <b>HIP:</b> Ing. Yvona Lacinová                                                     |  | <b>Zpracoval:</b> Ing. Yvona Lacinová                                                     |                                                                         | <b>Zpracovatel části PD:</b> Bc. K. Vašíňová, Ing. arch. M. Sýkorová |
| <b>Název akce:</b> Modernizace trati Brno – Přerov,<br>2. stavba Blažovice – Vyškov |  | <b>Datum:</b> 1/2025                                                                      | <b>Autorizační razítko:</b>                                             |                                                                      |
| <b>Část PD:</b> Sadové úpravy - k.ú. Vyškov                                         |  | <b>Stupeň:</b> DPS                                                                        |                                                                         |                                                                      |
|                                                                                     |  | <b>Měřítko:</b> 1:500                                                                     |                                                                         |                                                                      |
|                                                                                     |  | <b>Číslo zakázky:</b> 129/2024                                                            |                                                                         |                                                                      |
| <b>Název výkresu:</b> Situace návrhu výsadby                                        |  | <b>Formát:</b> 3xA4                                                                       | <b>Číslo paré:</b>                                                      |                                                                      |
|                                                                                     |  | <b>Číslo výkresu:</b> B                                                                   |                                                                         |                                                                      |

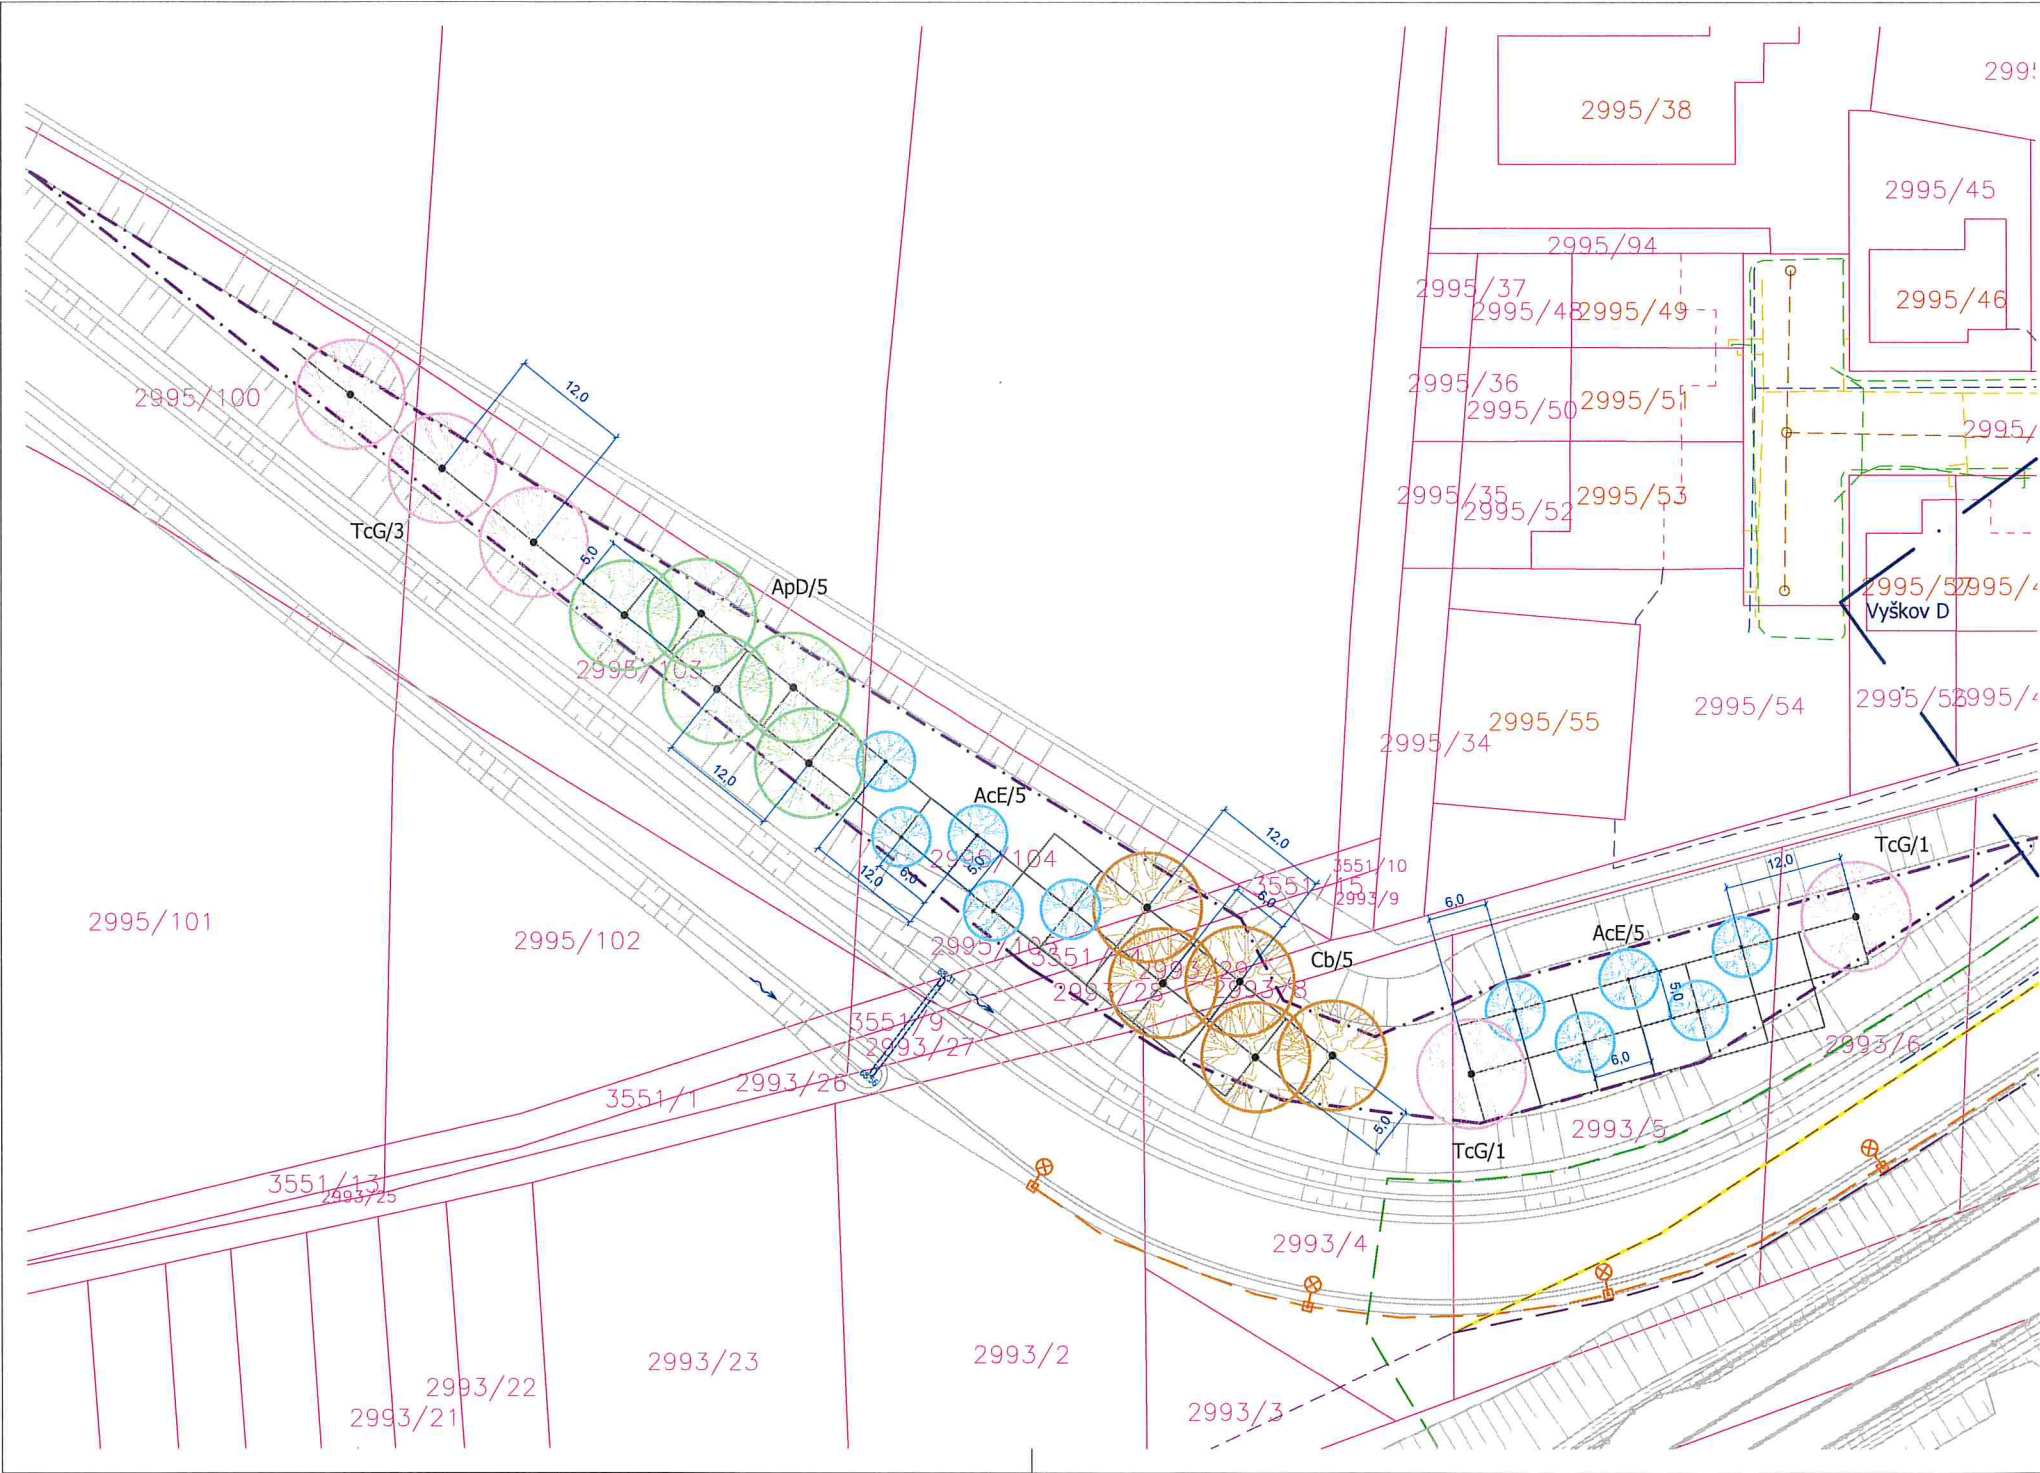

Legenda

Stávající prvky

- Hranice řešeného území
- Tiskový rámeček
- Hranice parcel KN
- Vnitřní kresba KN
- Číslo parcely KN
- Číslo stavební parcely KN
- Obrysy navržené stavby

Stávající vedení sítí technické infrastruktury

- Vedení vodovodu
- Vedení kanalizace
- Vedení plynovodu
- Vedení NN
- Vedení VN
- Vedení veřejného osvětlení
- Sdělovací vedení

Navržené prvky

- Navržený strom - VK 12-14 (druh/počet ks)
- Navržený strom - odrostek (druh/počet ks)
- Navržený keř (druh/počet ks)

Navržené vedení sítí technické infrastruktury

- Vedení vodovodu
- Vedení kanalizace
- Vedení plynovodu
- Vedení NN
- Vedení VN
- Vedení veřejného osvětlení
- Sdělovací vedení
- Rušené vedení sítí

Druhovú specifikace výsadeb

| Stromy: | Latinský název             | Český název  | Počet (ks) |
|---------|----------------------------|--------------|------------|
| AcE     | Acer campestre 'Elsrijk'   | javor babyka | 10         |
| ApD     | Acer platanoides 'Deborah' | javor mléč   | 5          |
| Cb      | Carpinus betulus           | habr obecný  | 5          |
| TcG     | Tilia cordata 'Greenspire' | lípa srdčitá | 5          |
| CELKEM  |                            |              | 25         |

Poznámka:  
Před započítáním prací je nutno výtýčit všechny IS příslušnými správci sítí, včetně přípojek přímo na staveništi a provést jejich ochranu. Při veškerých zemních pracích, zejména výkopových je nutno chránit je takovým způsobem, aby nedošlo k jejich poškození. Při pracích v blízkosti podzemního vedení je nutno provádět výkopy ručně podle požadavků správců inženýrských sítí!

Souřadný systém: JTSK Výškový systém: Bpvn Kótováno v metrech

|                                                                                            |  |                                                                                          |  |                                                                        |  |
|--------------------------------------------------------------------------------------------|--|------------------------------------------------------------------------------------------|--|------------------------------------------------------------------------|--|
|       |  | <b>Zpracovatel:</b> Atregia s.r.o.<br>Vážného 10, 621 00 Brno<br>e-mail: info@atregia.cz |  | <b>Investor:</b> SUDOP BRNO, spol. s.r.o.<br>Kounicova 26, 602 00 Brno |  |
| <b>HIP:</b> Ing. Yvona Lacinová                                                            |  | <b>Zpracoval:</b> Ing. Yvona Lacinová                                                    |  | <b>Zpracovatel části PD:</b> Bc. K. Vašíňová, Ing. arch. M. Sýkorová   |  |
| <b>Název akce:</b><br><br>Modernizace trati Brno – Přerov,<br>2. stavba Blažovice – Vyškov |  | <b>Datum:</b>                                                                            |  | <b>Autorizační razítko:</b>                                            |  |
|                                                                                            |  | 1/2025                                                                                   |  |                                                                        |  |
|                                                                                            |  | Stupeň: DPS                                                                              |  |                                                                        |  |
| <b>Část PD:</b><br><br>Sadové úpravy - k.ú. Vyškov                                         |  | Měřítko: 1:500                                                                           |  |                                                                        |  |
|                                                                                            |  | Číslo zakázky: 129/2024                                                                  |  |                                                                        |  |
|                                                                                            |  | Formát: 3x4                                                                              |  |                                                                        |  |
| <b>Název výkresu:</b><br><br>Situace návrhu výsadby                                        |  | Číslo výkresu:                                                                           |  |                                                                        |  |
|                                                                                            |  | C                                                                                        |  | Číslo paré:                                                            |  |


Druhová specifikace výsadeb

Stromy:

| Latinský název | Český název        | Počet (ks) |
|----------------|--------------------|------------|
| Ac             | Acer campestre     | 35         |
| Ap             | Acer platanoides   | 30         |
| Cb             | Carpinus betulus   | 35         |
| Pa             | Prunus avium       | 10         |
| Qp             | Quercus petraea    | 10         |
| Qr             | Quercus robur      | 15         |
| Tc             | Tilia cordata      | 15         |
| Tp             | Tilia platyphyllos | 10         |
| CELKEM         |                    | 160        |

Keře:

| Latinský název | Český název                      | Počet (ks) |
|----------------|----------------------------------|------------|
| Fil            | Forsythia x intermedia 'Lynwood' | 15         |
| Lv             | Ligustrum vulgare                | 25         |
| Lx             | Lonicera xylosteum               | 10         |
| Phi            | Philadelphus 'Belle etoile'      | 10         |
| Ri             | Ribes alpinum                    | 40         |
| ScG            | Spiraea x cinerea 'Grefsheim'    | 15         |
| CELKEM         |                                  | 115        |

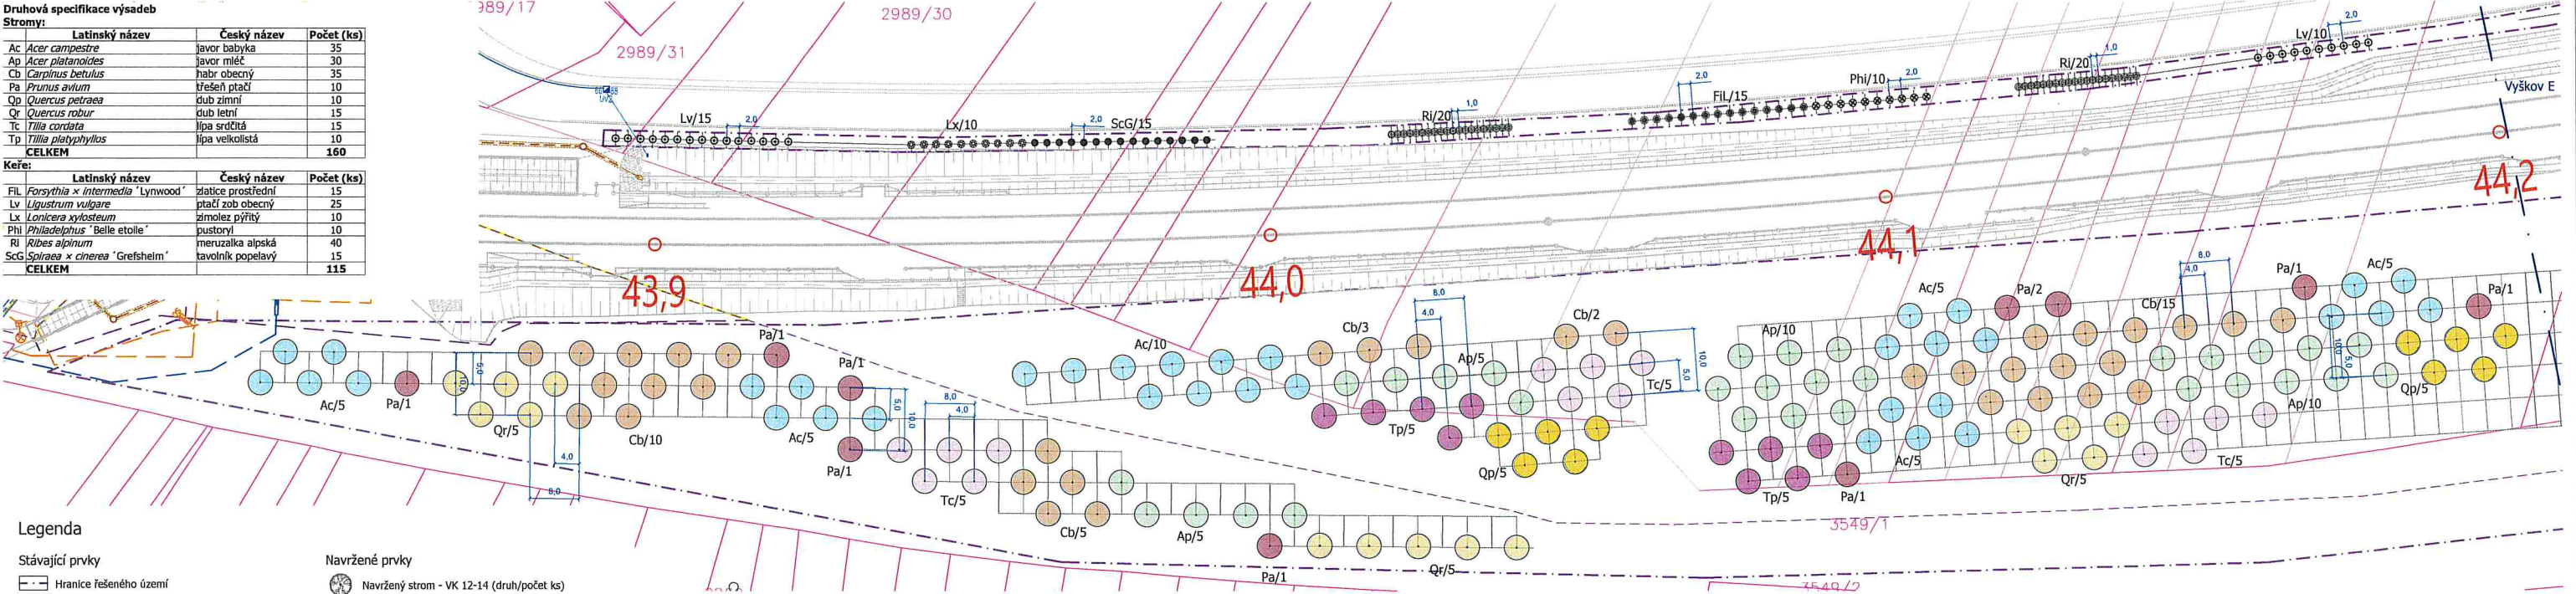

Legenda

- Stávající prvky

  - Hranice řešeného území
  - Tiskový rámeček
  - Hranice parcel KN
  - Vnitřní kresba KN
  - 319/1 Číslo parcely KN
  - 319/1 Číslo stavební parcely KN
  - Obrysy navržené stavby
- Navržené prvky

  - Navržený strom - VK 12-14 (druh/počet ks)
  - Navržený strom - odrostek (druh/počet ks)
  - Navržený keř (druh/počet ks)
- Navržené vedení sítí technické infrastruktury

  - Vedení vodovodu
  - Vedení kanalizace
  - Vedení plynovodu
  - Vedení NN
  - Vedení VN
  - Vedení veřejného osvětlení
  - Sdělovací vedení
  - Rušené vedení sítí
- Stávající vedení sítí technické infrastruktury


  - Vedení vodovodu
  - Vedení kanalizace
  - Vedení plynovodu
  - Vedení NN
  - Vedení VN
  - Vedení veřejného osvětlení
  - Sdělovací vedení

Poznámka:

Před započetím prací je nutno vyčistit všechny 15 příslušným správcem sítí, včetně přípojek přímo na staveništi a provést jejich odizolaci. Při vedutách zemních pracích, zejména výkopových je nutno chránit je takovým způsobem, aby nedošlo k jejich poškození. Při pracích v blízkosti posádkového vedení je nutno provádět výkopový náhod podle požadavků správců příslušných sítí.

Souřadný systém: JTSK    Výškový systém: ŘpV    Kiloměry v metrech

|                                                                           |                                                                                   |                                                                 |
|---------------------------------------------------------------------------|-----------------------------------------------------------------------------------|-----------------------------------------------------------------|
| <b>Atregia</b>                                                            | Zpracovatel: Atregia s.r.o.<br>Vážného 10, 621 00 Brno<br>e-mail: info@atregia.cz | Investor: SUDOP BRNO, spol. s r.o.<br>Kounicova 26, 602 00 Brno |
| HIP: Ing. Yvona Lacinová                                                  | Zpracoval: Ing. Yvona Lacinová                                                    | Zpracovatel částí PD: Bc. K. Vašínková, Ing. arch. M. Šýkorev   |
| Název akce: Modernizace trati Brno – Přerov, 2. stavba Blažovice – Vyškov | Datum: 1/2025<br>Stupeň: DPS<br>Měřítko: 1:500                                    | Autorizační razítko:                                            |
| Část PD: Sadové úpravy - k.ú. Vyškov                                      | Číslo zakázky: 129/2024<br>Formát: A4                                             |                                                                 |
| Název výkresu: Situace návrhu výsadby                                     | Číslo výkresu: D<br>Číslo paré:                                                   |                                                                 |

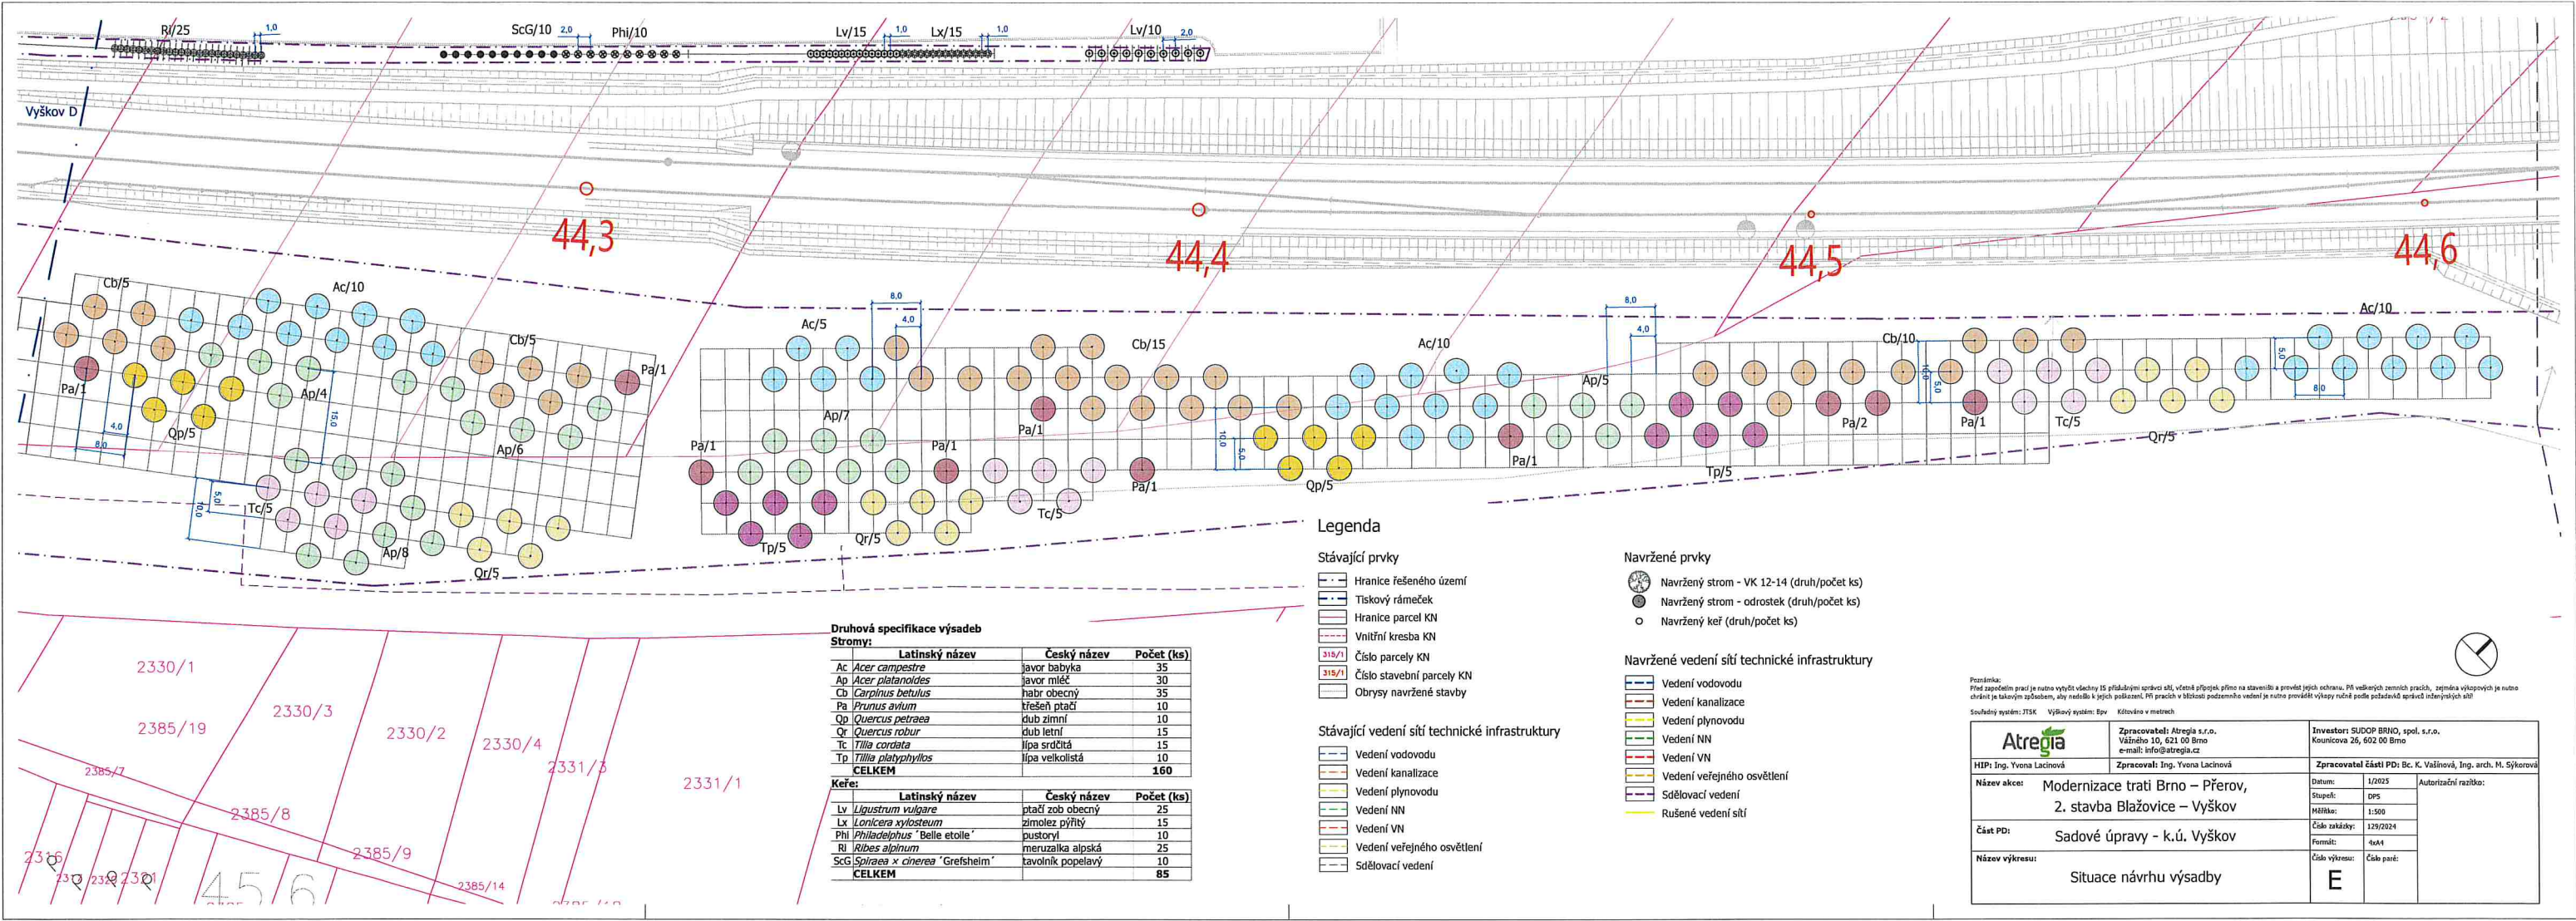

| Druhá specifikační výsadby |                               |            |  |
|----------------------------|-------------------------------|------------|--|
| Stromy:                    |                               |            |  |
| Latinský název             | Český název                   | Počet (ks) |  |
| Ac                         | Acer campestre                | 35         |  |
| Ap                         | Acer platanoides              | 30         |  |
| Cb                         | Carpinus betulus              | 35         |  |
| Pa                         | Prunus avium                  | 10         |  |
| Qp                         | Quercus petraea               | 10         |  |
| Qr                         | Quercus robur                 | 15         |  |
| Tc                         | Tilia cordata                 | 15         |  |
| Tr                         | Tilia platyphyllos            | 10         |  |
| CELKEM                     |                               | 160        |  |
| Keře:                      |                               |            |  |
| Latinský název             | Český název                   | Počet (ks) |  |
| Lv                         | Ligustrum vulgare             | 25         |  |
| Lx                         | Lonicera xylosteum            | 15         |  |
| Phi                        | Philadelphus 'Belle etoile'   | 10         |  |
| Ri                         | Ribes alpinum                 | 25         |  |
| ScG                        | Spiraea x cinerea 'Grefsheim' | 10         |  |
| CELKEM                     |                               | 85         |  |

Legenda

Stávající prvky

- Hranice řešeného území
- Tiskový rámeček
- Hranice parcel KN
- Vnitřní kresba KN
- Číslo parcely KN
- Číslo stavební parcely KN
- Obrysy navržené stavby

Stávající vedení sítí technické infrastruktury

- Vedení vodovodu
- Vedení kanalizace
- Vedení plynovodu
- Vedení NN
- Vedení VN
- Vedení veřejného osvětlení
- Sdružovací vedení


Navržené prvky

- Navržený strom - VK 12-14 (druh/počet ks)
- Navržený strom - odrostek (druh/počet ks)
- Navržený keř (druh/počet ks)

Navržené vedení sítí technické infrastruktury

- Vedení vodovodu
- Vedení kanalizace
- Vedení plynovodu
- Vedení NN
- Vedení VN
- Vedení veřejného osvětlení
- Sdružovací vedení
- Rušené vedení sítí

|   |  |                                                                                    |                    |                                                                 |  |
|---|--|------------------------------------------------------------------------------------|--------------------|-----------------------------------------------------------------|--|
| <b>Poznámka:</b><br>Tímto zpracováním prací je nutno vyřadit skladby (JS) příslušnými správními akty, včetně přílohy přílohy a provést jejich ochranu. Při valériích zemních pracích, zejména výkopových je nutno chránit je takovým způsobem, aby nedošlo k jejich poškození. Při pracích v blízkosti pozemního nebo nadzemního vedení je nutno provést výkopy náhodně podle požadavků správních úřadů příslušných úřadů |  |                                                                                    |                    |                                                                 |  |
| Souhrnný systém: 735K   |  | Výkresový systém: Ekv                                                              | Kótovací v metrech |                                                                 |  |
|   |  | Zpracovatel: Atregia s.r.o.<br>Váňského 10, 621 00 Brno<br>e-mail: info@atregia.cz |                    | Investor: SUDOP BRNO, spol. s r.o.<br>Kounicova 26, 602 00 Brno |  |
| HIP: Ing. Yvona Lacinová   |  | Zpracoval: Ing. Yvona Lacinová                                                     |                    | Zpracovatel části PD: Bc. K. Vašíňová, Ing. arch. M. Šýkorová   |  |
| Název akce:   |  | Modernizace trati Brno – Přerov,<br>2. stavba Blažovice – Vyškov                   |                    | Datum: 1/2025                                                   |  |
|   |  |                                                                                    |                    | Stupeň: DPS                                                     |  |
|   |  |                                                                                    |                    | Měřítko: 1:500                                                  |  |
| Část PD:   |  | Sadové úpravy - k.ú. Vyškov                                                        |                    | Číslo zakázky: 129/2024                                         |  |
|   |  |                                                                                    |                    | Formát: A4                                                      |  |
| Název výkresu:   |  | Situace návrhu výsadby                                                             |                    | Číslo výkresu: E                                                |  |
|   |  |                                                                                    |                    | Číslo panelu:                                                   |  |

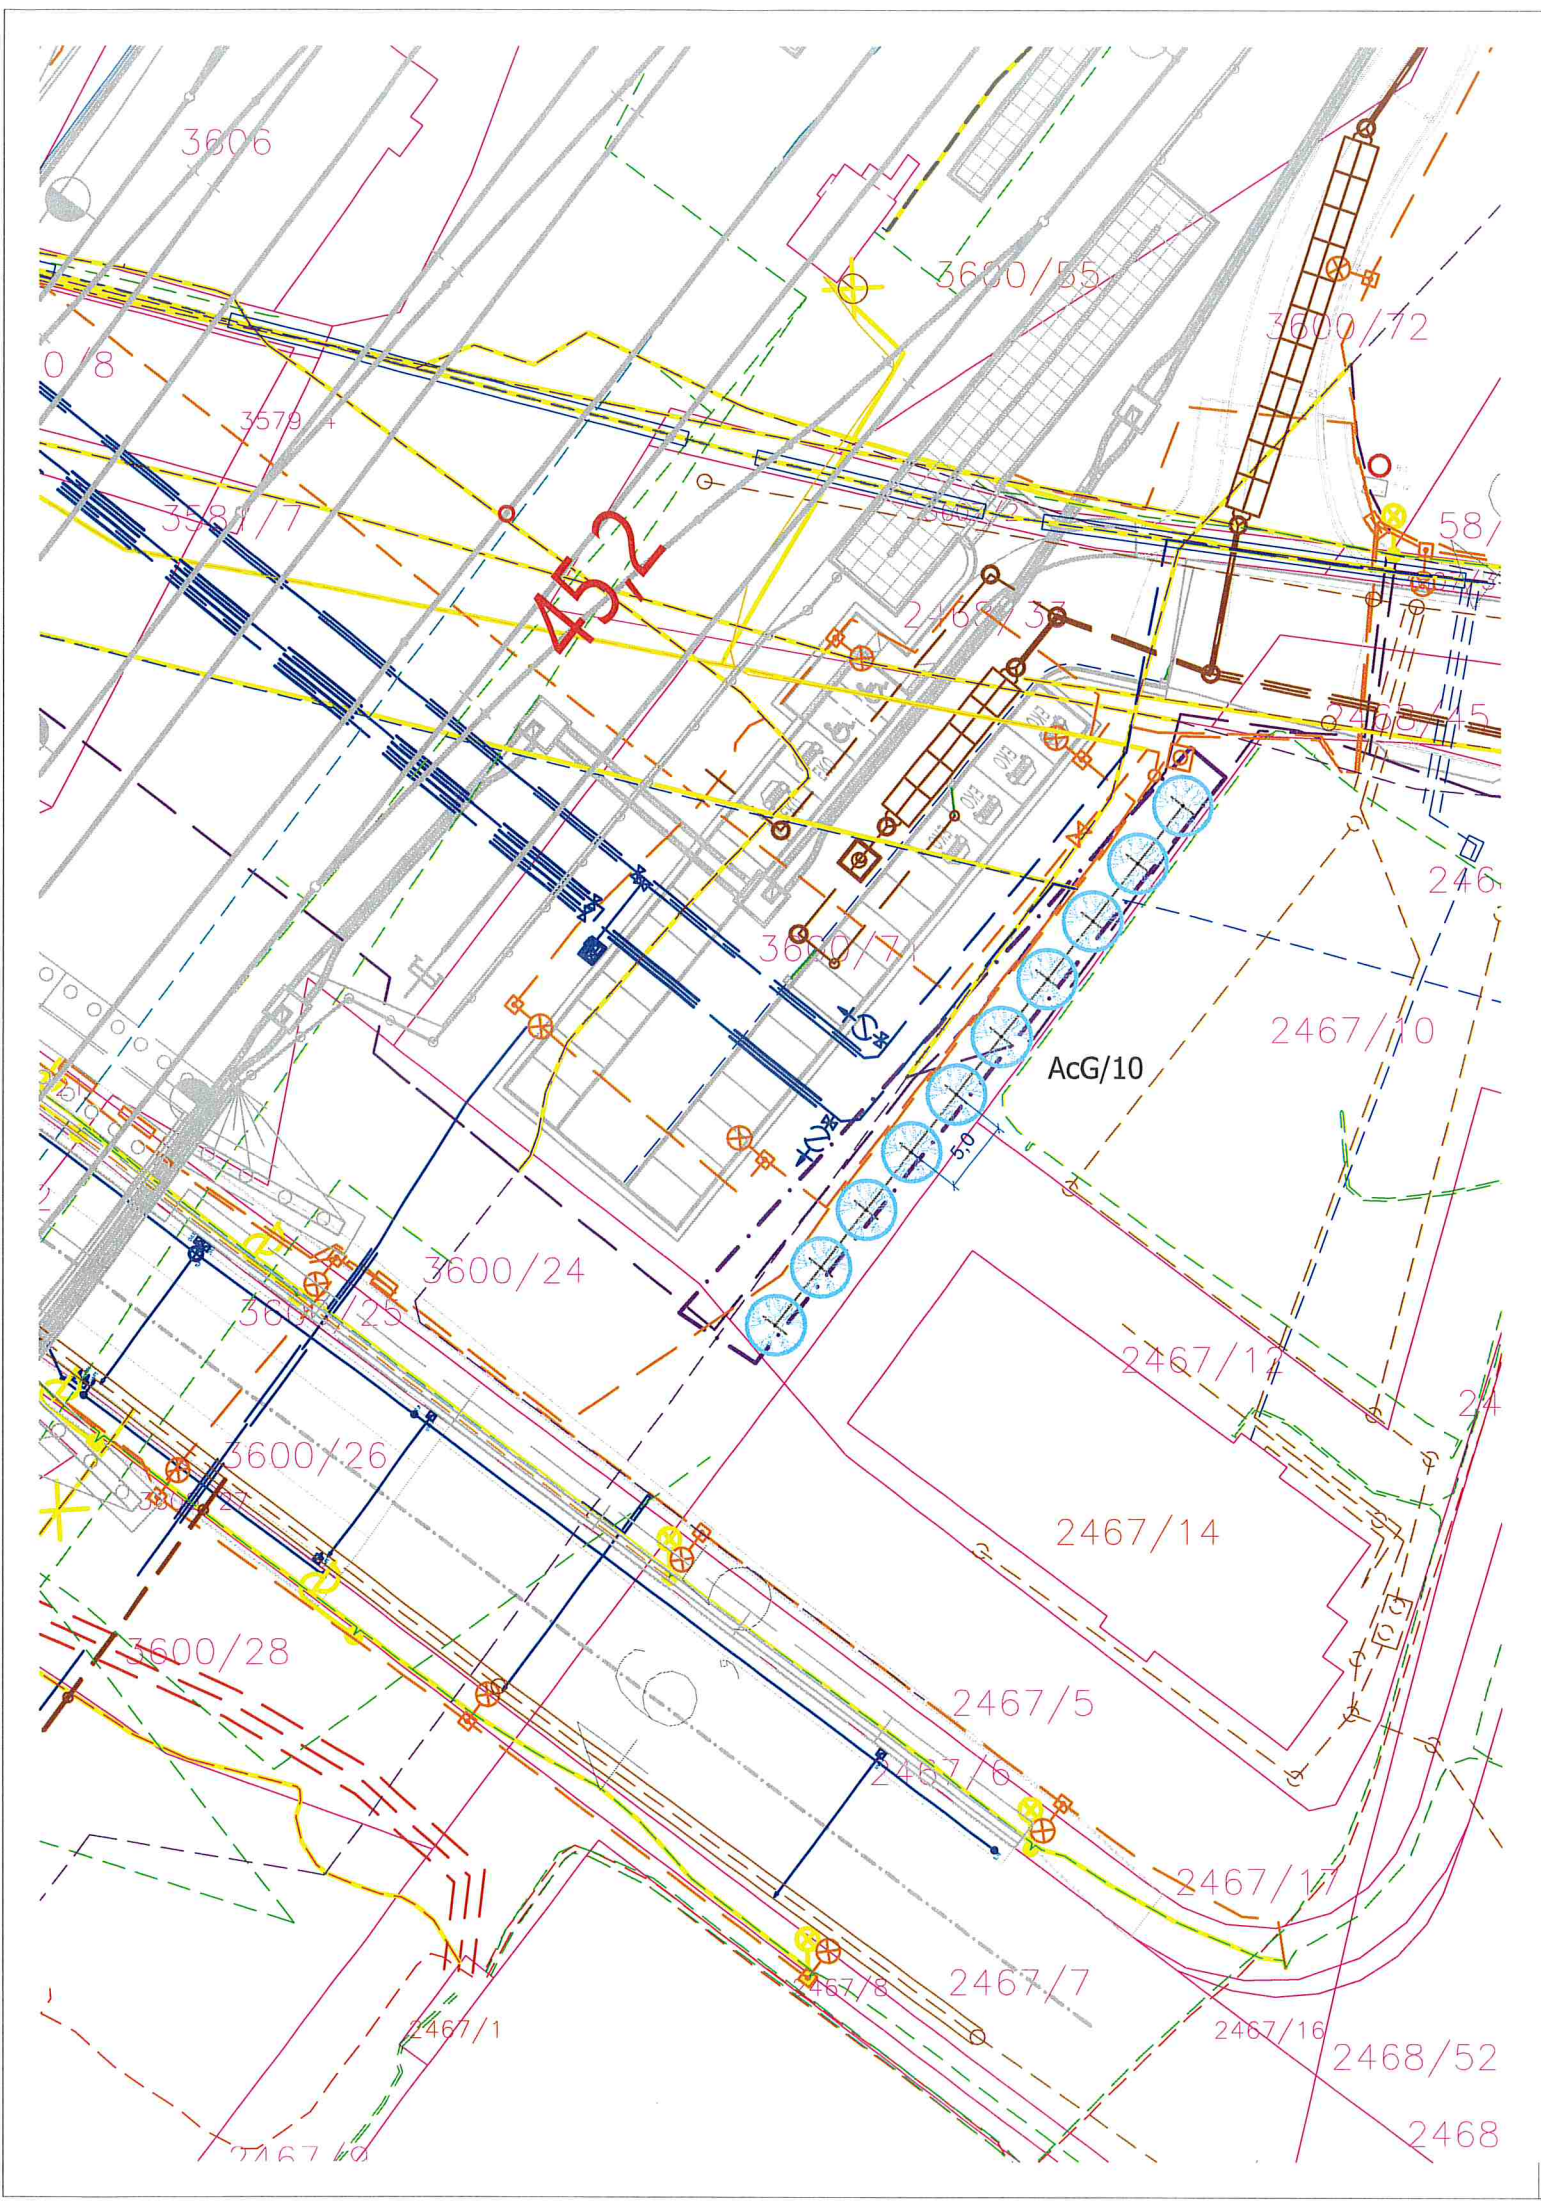

Legenda

Stávající prvky

- Hranice řešeného území
- Tiskový rámeček
- Hranice parcel KN
- Vnitřní kresba KN
- Číslo parcely KN
- Číslo stavební parcely KN
- Obrysy navržené stavby

Stávající vedení sítí technické infrastruktury

- Vedení vodovodu
- Vedení kanalizace
- Vedení plynovodu
- Vedení NN
- Vedení VN
- Vedení veřejného osvětlení
- Sdělovací vedení

Navržené prvky

- Navržený strom - VK 12-14 (druh/počet ks)
- Navržený strom - odrostek (druh/počet ks)
- Navržený keř (druh/počet ks)

Navržené vedení sítí technické infrastruktury

- Vedení vodovodu
- Vedení kanalizace
- Vedení plynovodu
- Vedení NN
- Vedení VN
- Vedení veřejného osvětlení
- Sdělovací vedení
- Rušené vedení sítí

Druhovú specifikace výsadeb  
Stromy:


|        | Latinský název                         | Český název  | Počet (ks) |
|--------|----------------------------------------|--------------|------------|
| AcG    | <i>Acer campestre</i> 'Green Column' * | javor babyka | 10         |
| CELKEM |                                        |              | 10         |

\* pozn.: pro výsadbu stromů by byla nutná úprava návrhu nově plánovaných tras inženýrských sítí

Poznámka:  
Před započítím prací je nutno výtýčit všechny IS příslušnými správci sítí, včetně přípojek přímo na staveništi a provést jejich ochranu. Při veškerých zemních pracích, zejména výkopových je nutno chránit je takovým způsobem, aby nedošlo k jejich poškození. Při pracích v blízkosti podzemního vedení je nutno provádět výkopy ručně podle požadavků správců inženýrských sítí!

Souřadný systém: JTSK    Výškový systém: Bpv    Kótováno v metrech

|                                                                                       |  |                                                                                          |  |                                                                        |                      |
|---------------------------------------------------------------------------------------|--|------------------------------------------------------------------------------------------|--|------------------------------------------------------------------------|----------------------|
|  |  | <b>Zpracovatel:</b> Atregia s.r.o.<br>Vážného 10, 621 00 Brno<br>e-mail: info@atregia.cz |  | <b>Investor:</b> SUDOP BRNO, spol. s.r.o.<br>Kounicova 26, 602 00 Brno |                      |
| <b>HIP:</b> Ing. Yvona Lacinová                                                       |  | <b>Zpracoval:</b> Ing. Yvona Lacinová                                                    |  | <b>Zpracovatel části PD:</b> Bc. K. Vašíňová, Ing. arch. M. Sýkorová   |                      |
| <b>Název akce:</b> Modernizace trati Brno – Přerov,<br>2. stavba Blažovice – Vyškov   |  | Datum:                                                                                   |  | 1/2025                                                                 | Autorizační razítko: |
|                                                                                       |  | Stupeň:                                                                                  |  | DPS                                                                    |                      |
|                                                                                       |  | Měřítko:                                                                                 |  | 1:500                                                                  |                      |
| <b>Část PD:</b> Sadové úpravy - k.ú. Vyškov                                           |  | Číslo zakázky:                                                                           |  | 129/2024                                                               |                      |
|                                                                                       |  | Formát:                                                                                  |  | 2xA4                                                                   |                      |
| <b>Název výkresu:</b> Situace návrhu výsadby                                          |  | Číslo výkresu:                                                                           |  | Číslo paré:                                                            |                      |
|                                                                                       |  |                                                                                          |  |                                                                        |                      |
|                                                                                       |  |                                                                                          |  | <b>F</b>                                                               |                      |

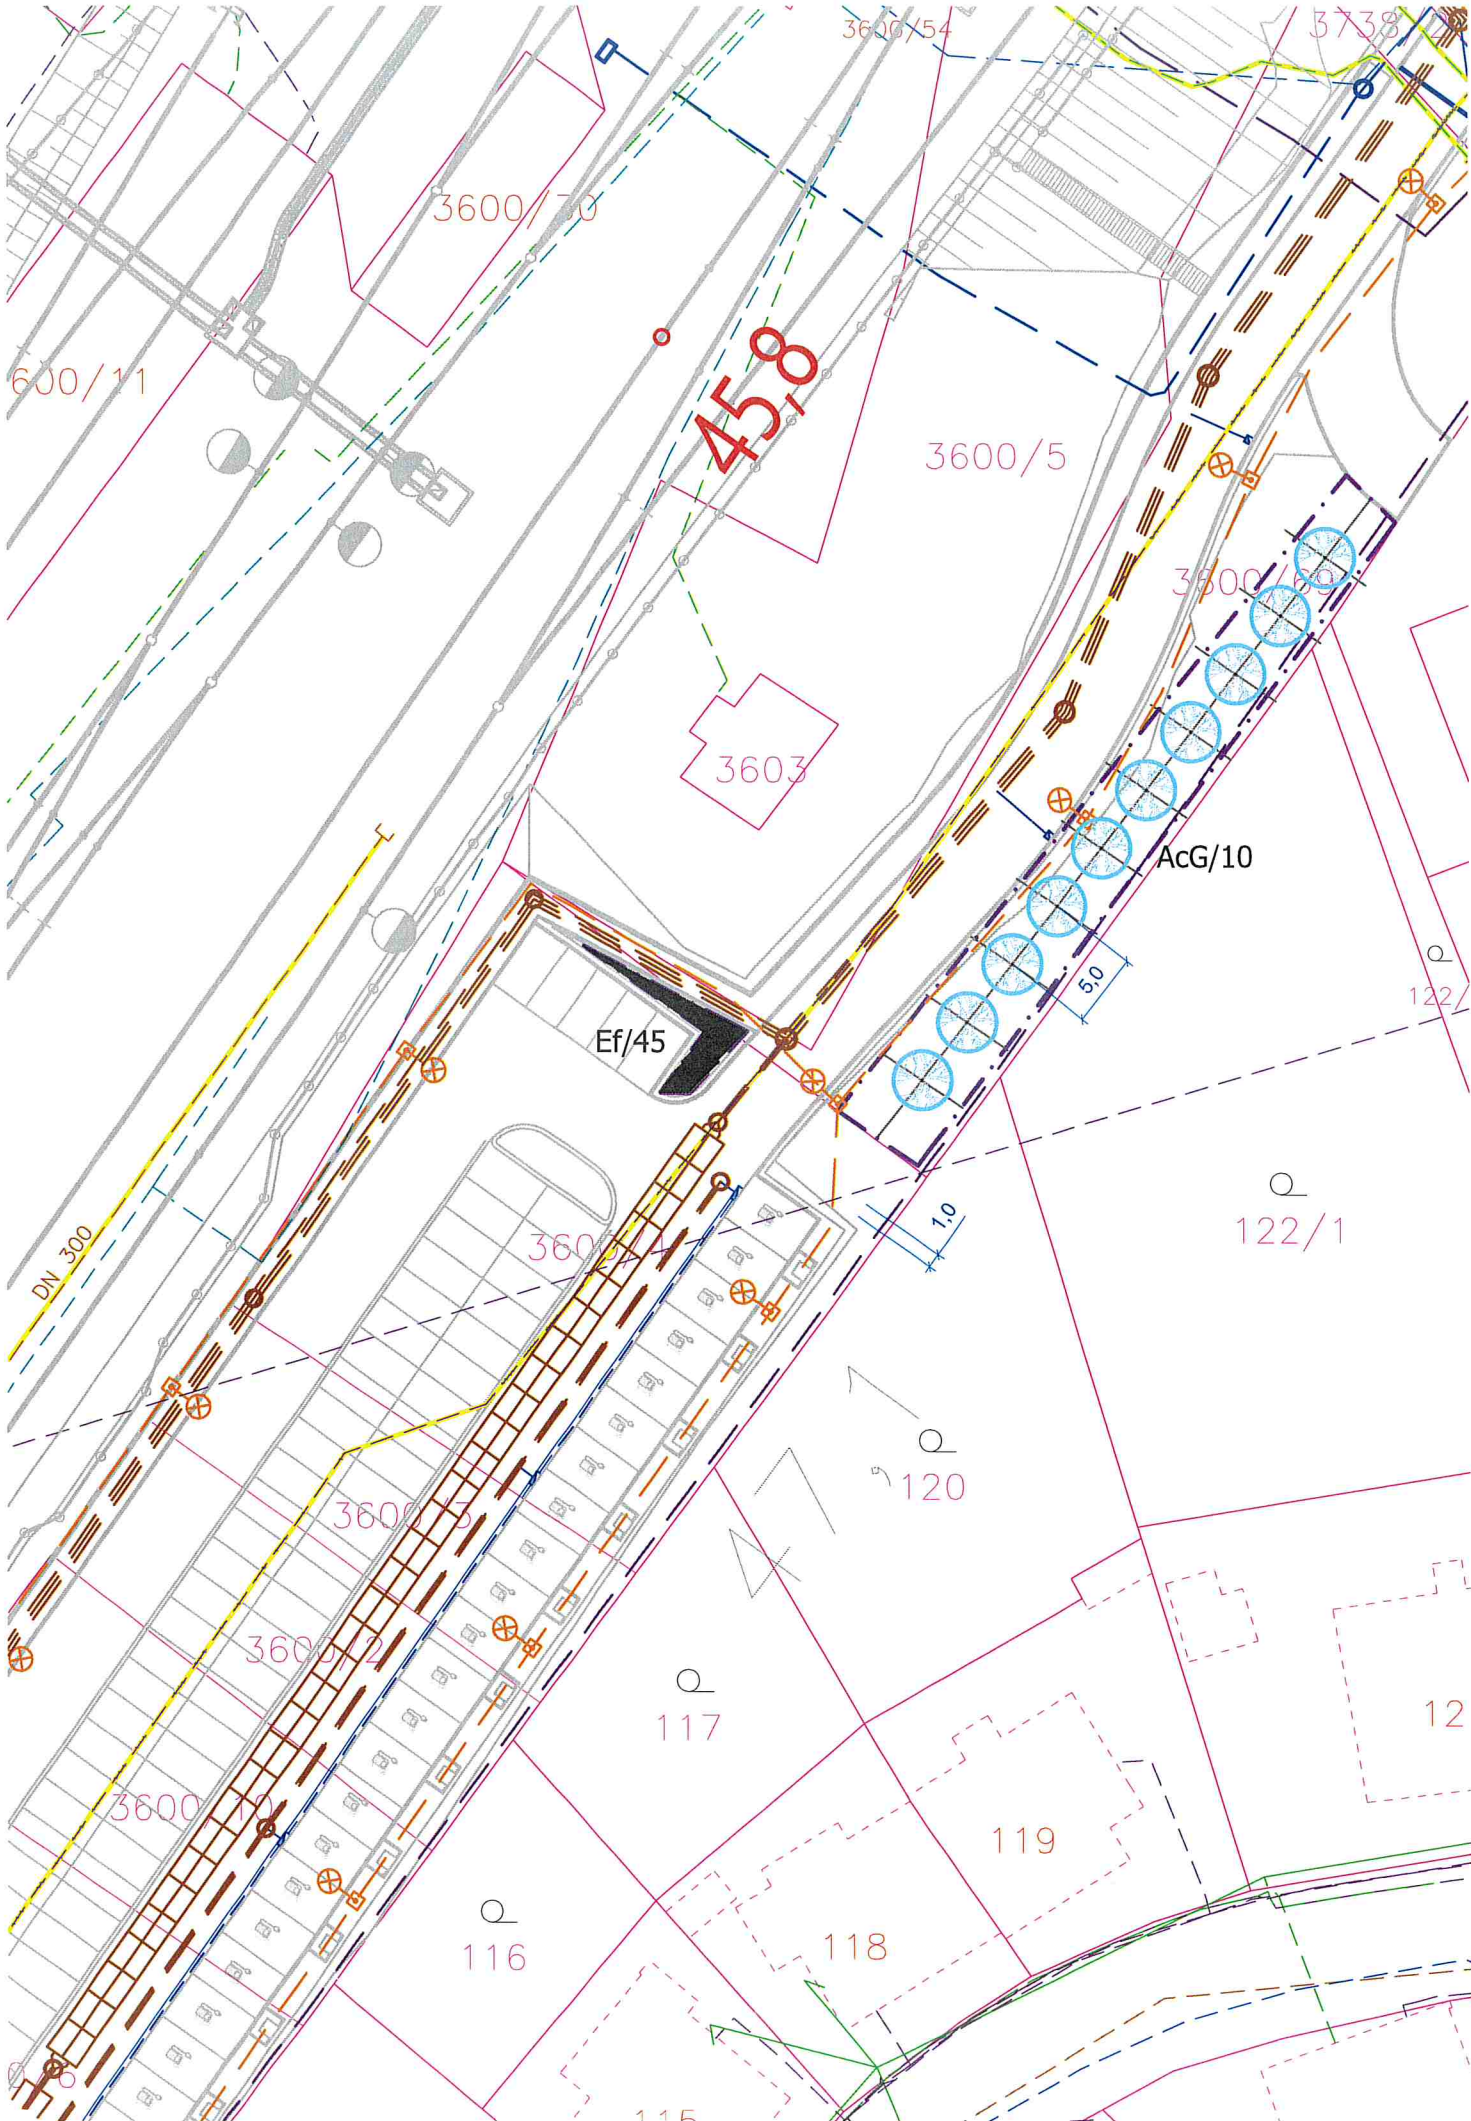

Legenda

Stávající prvky

- Hranice řešeného území
- Tiskový rámeček
- Hranice parcel KN
- Vnitřní kresba KN
- 315/1 Číslo parcely KN
- 315/1 Číslo stavební parcely KN
- Obrysy navržené stavby

Stávající vedení sítí technické infrastruktury

- Vedení vodovodu
- Vedení kanalizace
- Vedení plynovodu
- Vedení NN
- Vedení VN
- Vedení veřejného osvětlení
- Sdělovací vedení

Navržené prvky

- Navržený strom - VK 12-14 (druh/počet ks)
- Navržený strom - odrostek (druh/počet ks)
- Navržený keř (druh/počet ks)

Navržené vedení sítí technické infrastruktury

- Vedení vodovodu
- Vedení kanalizace
- Vedení plynovodu
- Vedení NN
- Vedení VN
- Vedení veřejného osvětlení
- Sdělovací vedení
- Rušené vedení sítí

Druhová specifikace výsadeb

Stromy:

|        | Latinský název                       | Český název  | Počet (ks) |
|--------|--------------------------------------|--------------|------------|
| AcG    | <i>Acer campestre</i> 'Green Column' | javor babyka | 10         |
| CELKEM |                                      |              | 10         |

Keře:

|        | Latinský název                             | Český název      | Počet (ks) |
|--------|--------------------------------------------|------------------|------------|
| Ef     | <i>Euonymus fortunei</i> 'Darts' 'Blanket' | brslen Fortuneův | 45         |
| CELKEM |                                            |                  | 45         |

Poznámka:  
Před započítáním prací je nutno vytyčit všechny IS příslušnými správci sítí, včetně přípojek přímo na staveništi a provést jejich ochranu. Při veškerých zemních pracích, zejména výkopových je nutno chránit je takovým způsobem, aby nedošlo k jejich poškození. Při pracích v blízkosti podzemního vedení je nutno provádět výkopy ručně podle požadavků správců inženýrských sítí!

Souřadný systém: JTSK Výškový systém: Bpv Kótováno v metrech

|                                                                                       |  |                                                                                          |  |                                                                        |             |                      |
|---------------------------------------------------------------------------------------|--|------------------------------------------------------------------------------------------|--|------------------------------------------------------------------------|-------------|----------------------|
|  |  | <b>Zpracovatel:</b> Atregia s.r.o.<br>Vážného 10, 621 00 Brno<br>e-mail: info@atregia.cz |  | <b>Investor:</b> SUDOP BRNO, spol. s.r.o.<br>Kounicova 26, 602 00 Brno |             |                      |
| <b>HIP:</b> Ing. Yvona Lacinová                                                       |  | <b>Zpracoval:</b> Ing. Yvona Lacinová                                                    |  | <b>Zpracovatel části PD:</b> Bc. K. Vašíňová, Ing. arch. M. Sýkorová   |             |                      |
| <b>Název akce:</b> Modernizace trati Brno – Přerov,<br>2. stavba Blažovice – Vyškov   |  | <b>Část PD:</b> Sadové úpravy - k.ú. Vyškov                                              |  | Datum:                                                                 | 1/2025      | Autorizační razítko: |
| <b>Název výkresu:</b> Situace návrhu výsadby                                          |  |                                                                                          |  | Stupeň:                                                                | DPS         |                      |
|                                                                                       |  |                                                                                          |  | Měřítko:                                                               | 1:500       |                      |
|                                                                                       |  |                                                                                          |  | Číslo zakázky:                                                         | 129/2024    |                      |
|                                                                                       |  |                                                                                          |  | Formát:                                                                | 2xA4        | G                    |
|                                                                                       |  |                                                                                          |  | Číslo výkresu:                                                         | Číslo paré: |                      |