



Mapa dílčích ploch a objektů

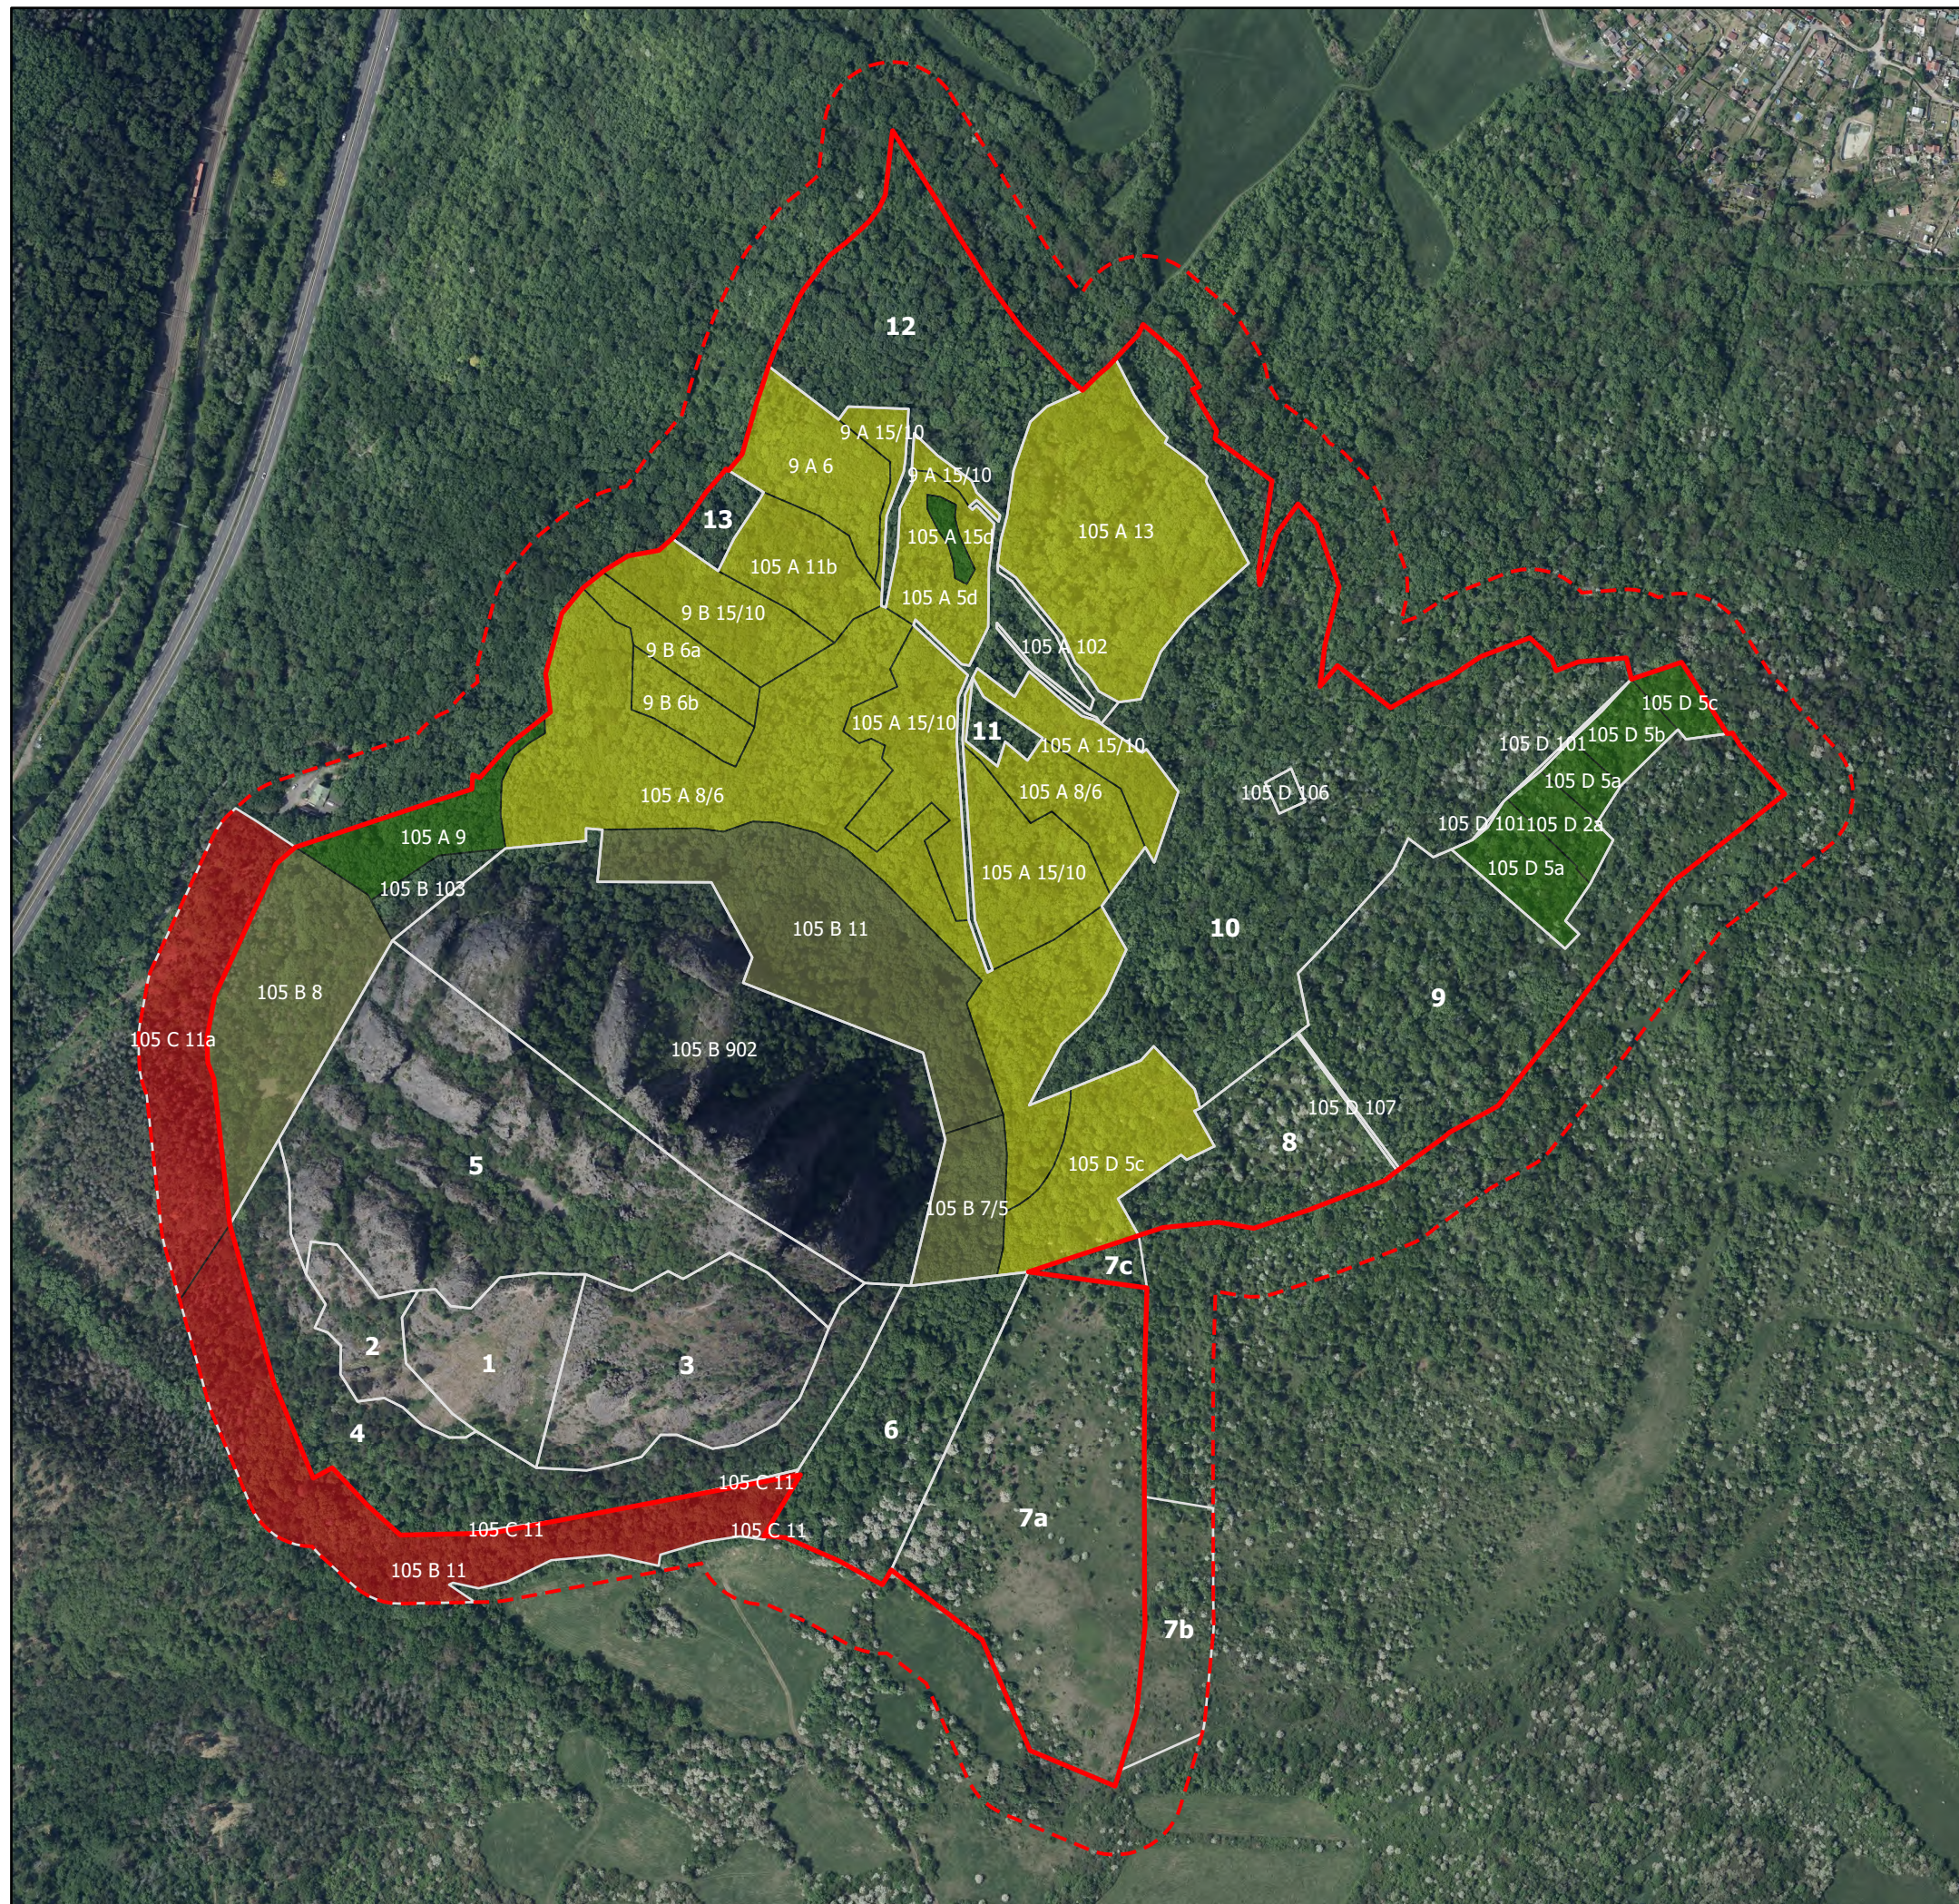

- hranice NPR Bořeň
- - - hranice zákonného ochranného pásma NPR Bořeň
- dílčí plochy
- JPRL
- bez návrhu
- samovolný vývoj
- obnovní těžba
- probírka, snížení zakmenění, uvolňování

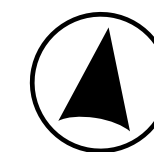

0 125 250 500
m

1 : 5 000

Tematický obsah: © AOPK ČR
Mapový podklad: Základní topografická mapa © ČÚZK
Kartografické zpracování: AOPK ČR, Regionální pracoviště
správa CHKO České středohoří