


**„V435/436 – modernizace na vyšší parametry (přeložka Pravlov a
Bratčice)“**

Souhlas s trvalým odnětím půdy ze ZPF

Grafické znázornění záborů

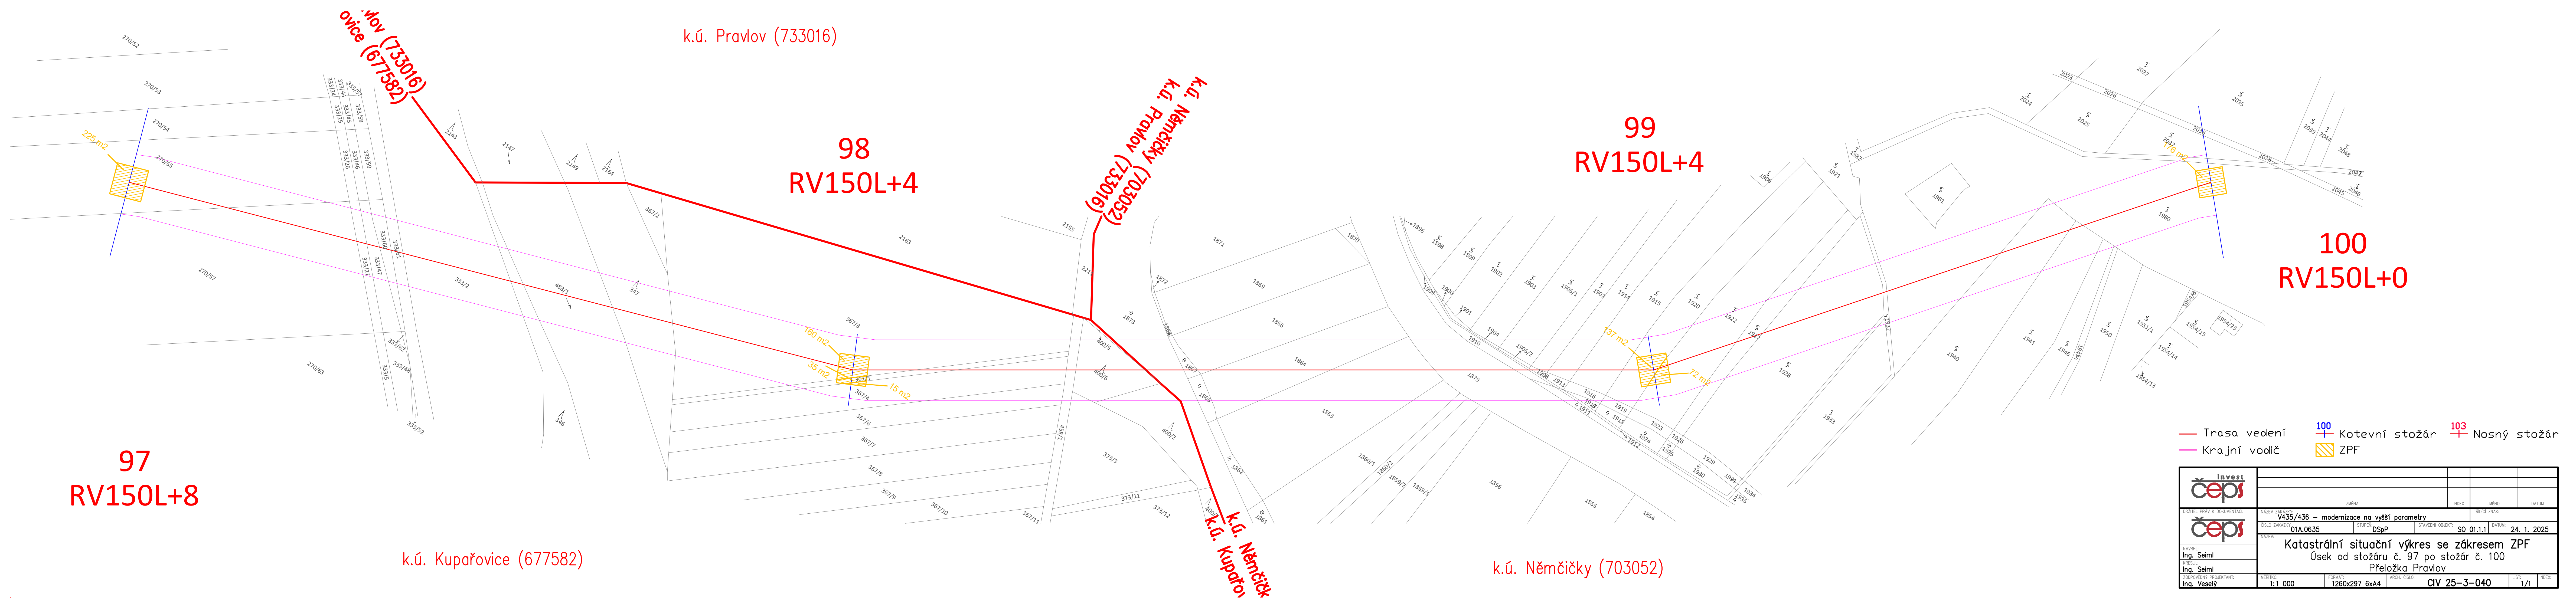


107
N400L+12

k.ú. Bratčice (609561)

109
N400L+6

k.ú. Bratčice (609561)
k.ú. Sobotovice (752142)

111
RV120L+4

 

108
RV170L+4

k.ú. Bratčice (609561)

110
N400L+12

k.ú. Sobotovice (752142)

- Trasa vedení
- Krajní vodič
- 100 Kotevní stožár
- 103 Nosný stožár
- ZPF

	ZÁMĚR			
	NAZEV ZAKÁZKY	INDEX	AMEND	DATA
	V435/436 – modernizace na vyšší parametry			
	ČÍSLO ZAKÁZKY	STUPĚŇ	STAVEBNÍ OBJEKT	DATA
NAVRHL	Ing. Seiml	01A.0635	0SpP	SO 01.1.2
KRESLIL	Ing. Seiml	24. 1. 2025		
ZODPOVĚDNÝ PROJEKTANT	Ing. Veselý	Katastrální situační výkres		
1:1 000	1680x297 8x44	Úsek od stožáru č. 104 po stožár č. 107		
		Přeložka Bratčice		
		CIV 25–3–042		
		1/1		

k.ú. Bratčice (609561)

Bratčice (609561)
u. Němčičky (703052)

104
RV120L+4

106
N400L+8

105
N350L+6

107
N400L+10

k.ú. Bratčice (609561)

k.ú. Němčičky (703052)

— Trasa vedení 100 + Kotevní stožár 103 + Nosný stožár
— Krajní vodič ZPF

								
	JMÉNA		INDEX	JMÉNO	DATUM			
DRŽITEL PRÁV K DOKUMENTU:	NÁZEV ZÁKLADY V435/436 – modernizace na vyšší parametry				ŘÍDÍ ZNAK:			
	ČÍSLO ZÁKAZY:	STUPEŇ:	STAVĚNÍ OBJEKTU:		SO 01.1.2		DATUM: 24. 1. 2025	
	01A.06.35	D5pP						
NÁZEV:	Katastrální situační výkres Úsek od stozárů č. 107 po stozár č. 111 Přeložka Bratčice							
NAVRHLA: Ing. Seiml								
KRESLIL: Ing. Seiml								
POSOUŠIL PROJEKTANT:								
Ing. Veselý	MĚRITVO: 1:1 000	FORMÁT: 1680x297 A4x4	MĚRKA ČÍSLO: CIV 25–3–041		LIST:	1/1		
					INDEX:			